


# BIURO 5-MODUŁOWE Z ZAPLECZEM GASTRONOMICZNO-SANITARNYM

Skala 1:75

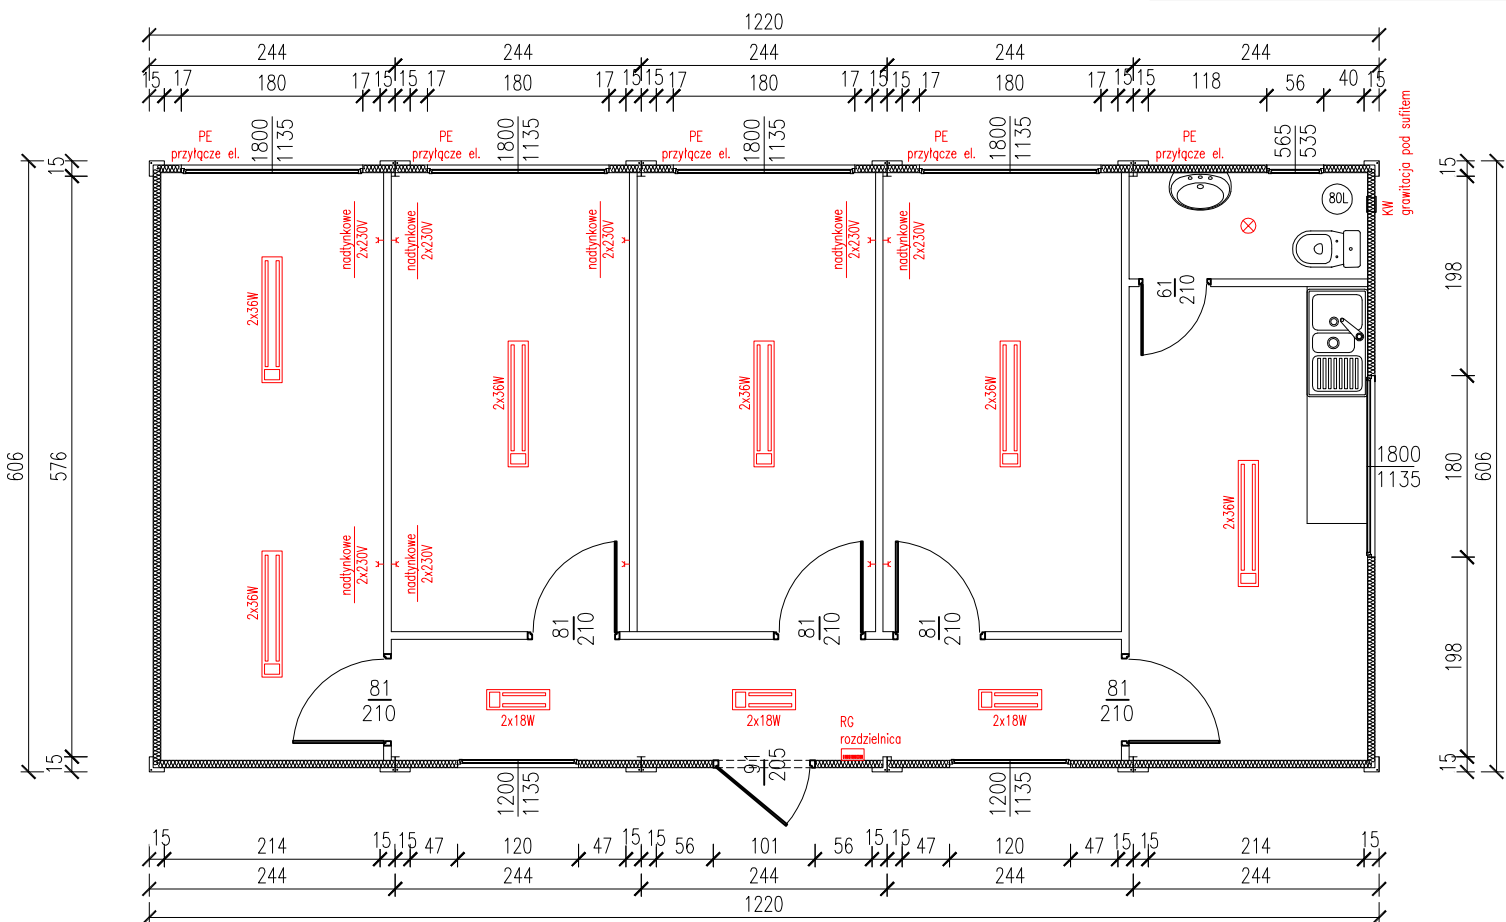


tytuł rysunku: <b>BIURO 5-MODUŁOWE Z ZAPLECZEM GASTRONOMICZNO-SANITARNYM</b>	nr rysunku: <b>1</b>
projektował: mgr inż. Tomasz ULENBERG	skala: <b>1 : 75</b>
firma:  <a href="http://www.euro-mega.com.pl">www.euro-mega.com.pl</a>	<b>EURO-MEGA</b> ul. Szkolna 95 80-209 Tuchom
Kopiowanie, przetwarzanie oraz udostępnianie osobom trzecim jedynie za pisemną zgodą EURO-MEGA	


# BIURO 5-MODUŁOWE Z ZAPLECZEM GASTRONOMICZNO-SANITARNYM

Skala 1:75

## Widok z frontu

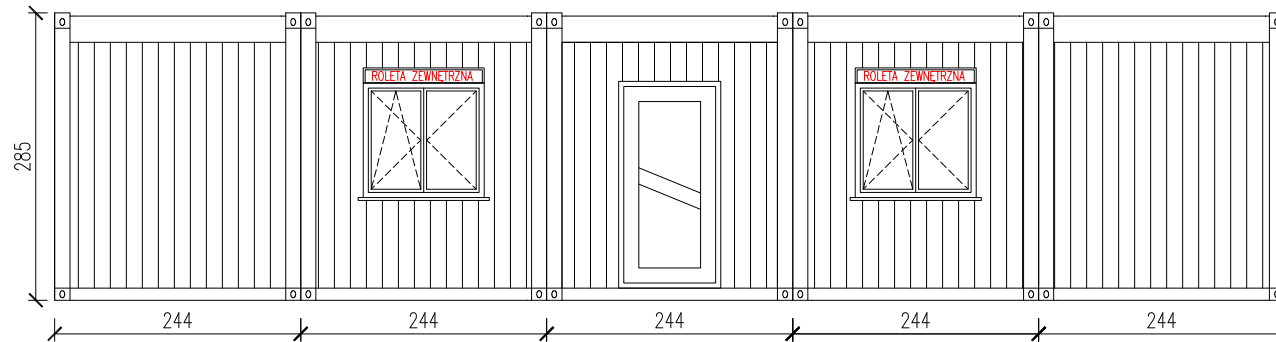

## Widok z tyłu

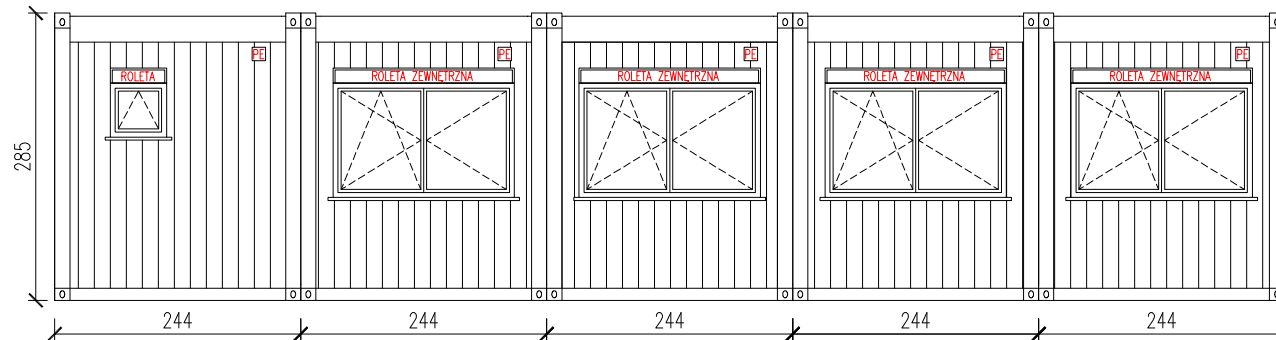

tytuł rysunku:

BIURO 5-MODUŁOWE Z ZAPLECZEM  
GASTRONOMICZNO-SANITARNYM

nr rysunku:

2

projektował:

mgr inż. Tomasz ULENBERG

skala:

1 : 75

firma:



[www.euro-mega.com.pl](http://www.euro-mega.com.pl)


EURO-MEGA  
ul. Szkolna 95  
80-209 Tuchom

Kopiowanie, przetwarzanie oraz udostępnianie osobom trzecim jedynie za pisemną zgodą EURO-MEGA


# BIURO 5-MODUŁOWE Z ZAPLECZEM GASTRONOMICZNO-SANITARNYM

Skala 1:75

Widok z boku

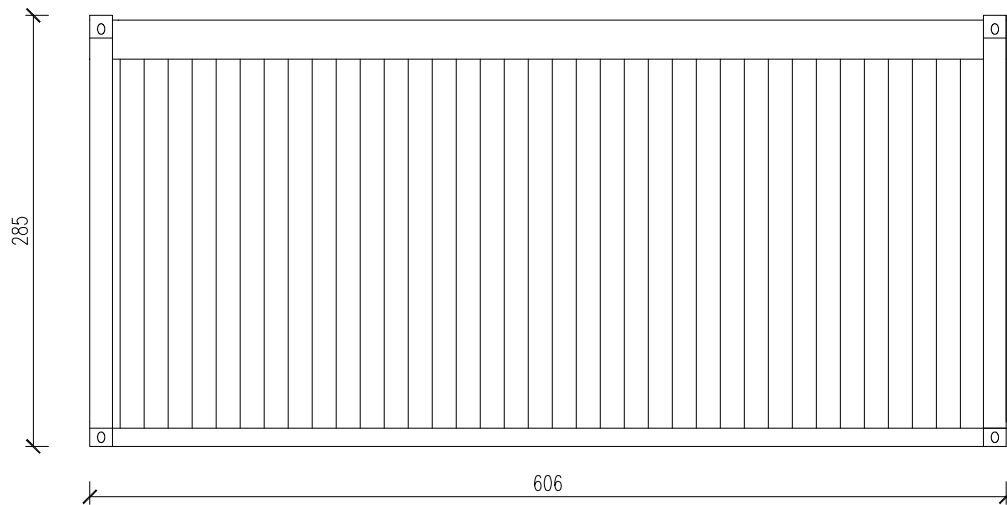

Widok z boku

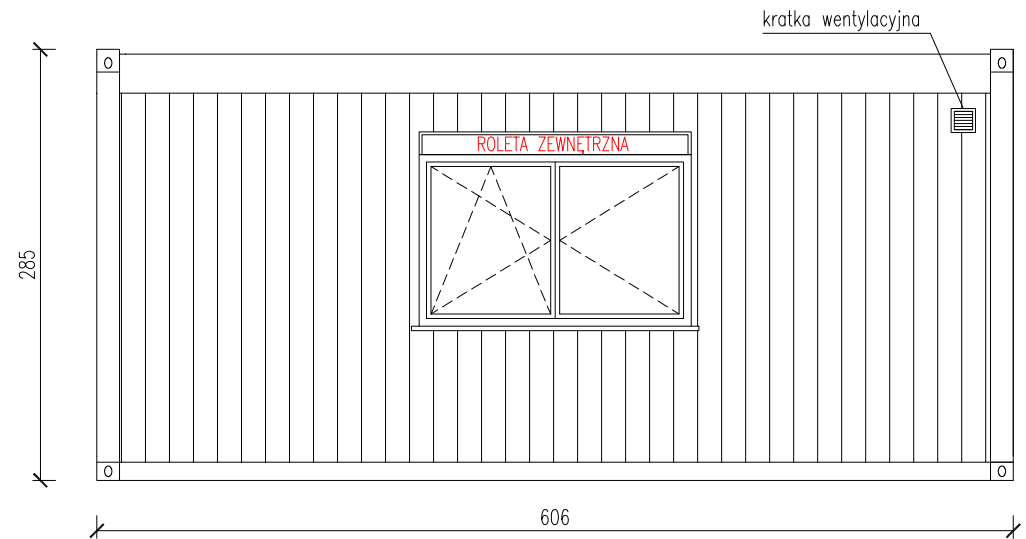

tytuł rysunku: <b>BIURO 5-MODUŁOWE Z ZAPLECZEM GASTRONOMICZNO-SANITARNYM</b>	nr rysunku: <b>3</b>
projektował: mgr inż. Tomasz ULENBERG	skala: <b>1 : 50</b>
firma:  <a href="http://www.euro-mega.com.pl">www.euro-mega.com.pl</a>	<b>EURO-MEGA</b> ul. Szkolna 95 80-209 Tuchom
Kopiowanie, przetwarzanie oraz udostępnianie osobom trzecim jedynie za pisemną zgodą EURO-MEGA	