


# KONTENER SANITARNY DAMSKO-MĘSKI Z POMIESZCZENIEM KASJERA

Skala 1:50

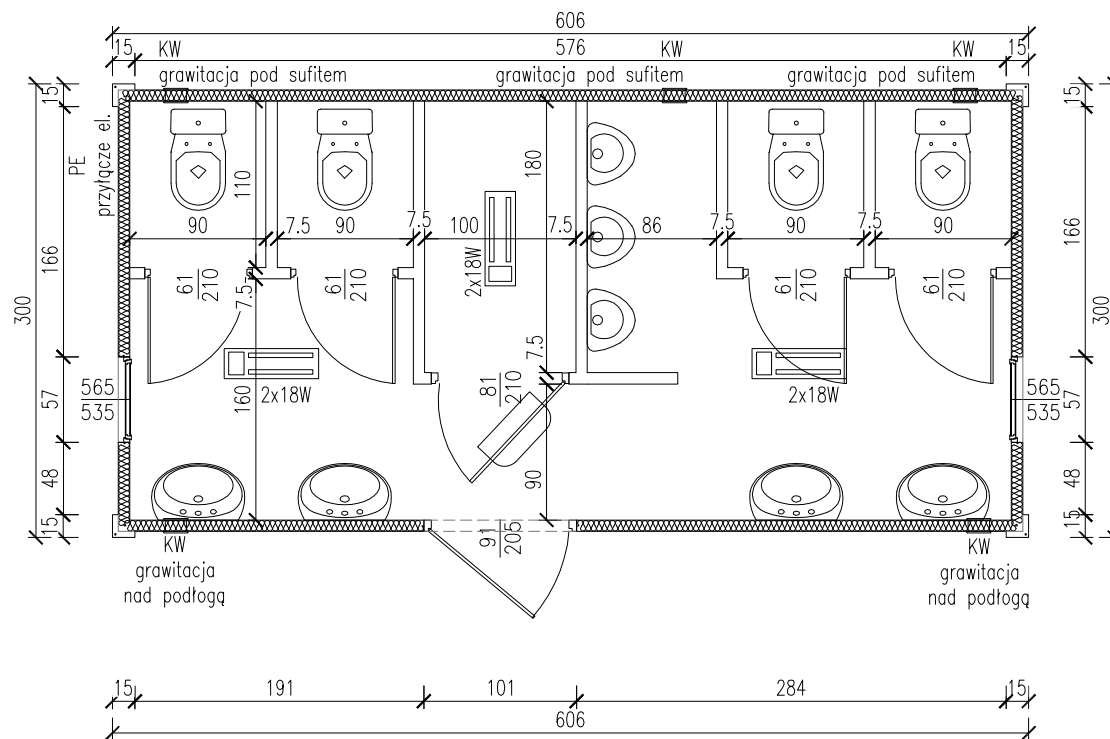


tytuł rysunku: <b>KONTENER SANITARNY DAMSKO-MĘSKI Z POMIESZCZENIEM KASJERA</b>	nr rysunku: <b>1</b>
projektował: mgr inż. Tomasz ULENBERG	skala: <b>1 : 50</b>
firma:  <a href="http://www.euro-mega.com.pl">www.euro-mega.com.pl</a>	<b>EURO-MEGA</b> ul. Szkolna 95 80-209 Tuchom
Kopiowanie, przetwarzanie oraz udostępnianie osobom trzecim jedynie za pisemną zgodą EURO-MEGA	


# KONTENER SANITARNY DAMSKO-MĘSKI Z POMIESZCZENIEM KASJERA

Skala 1:50


Widok z frontu

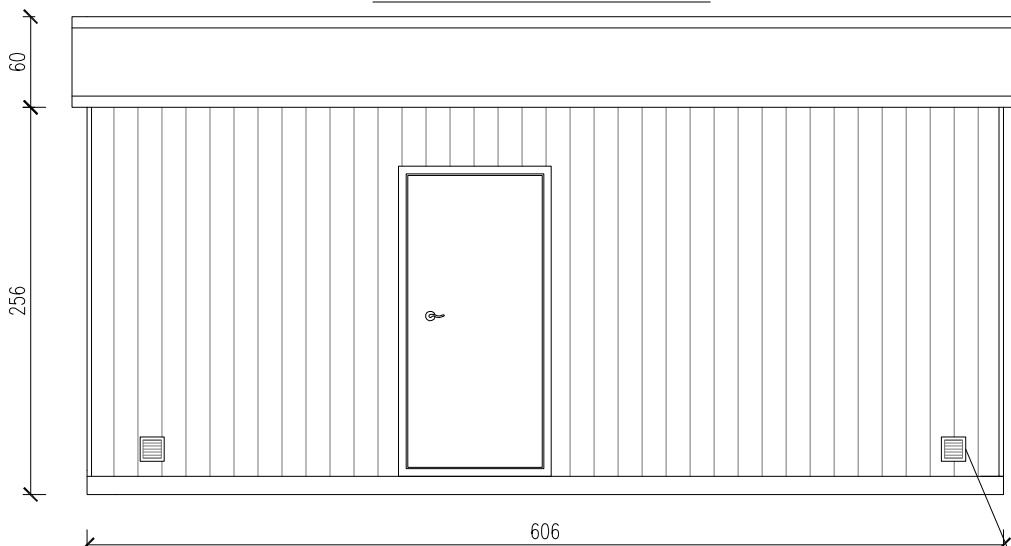


Widok z boku

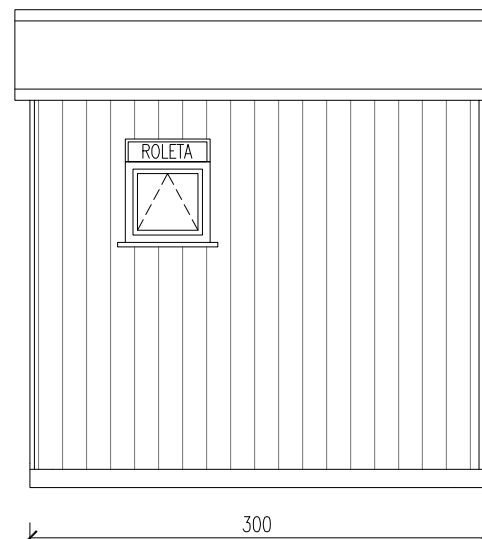

Widok z boku

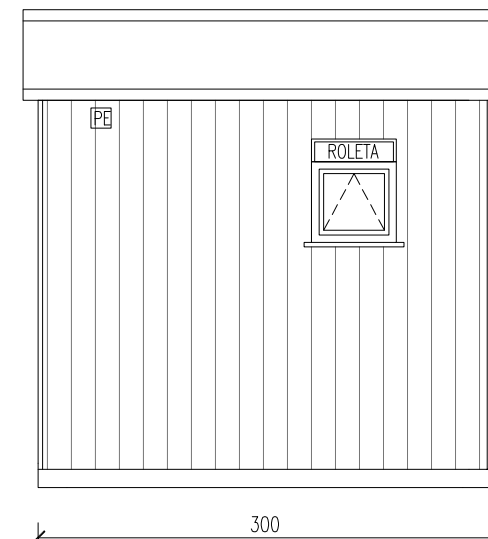

Widok z tyłu

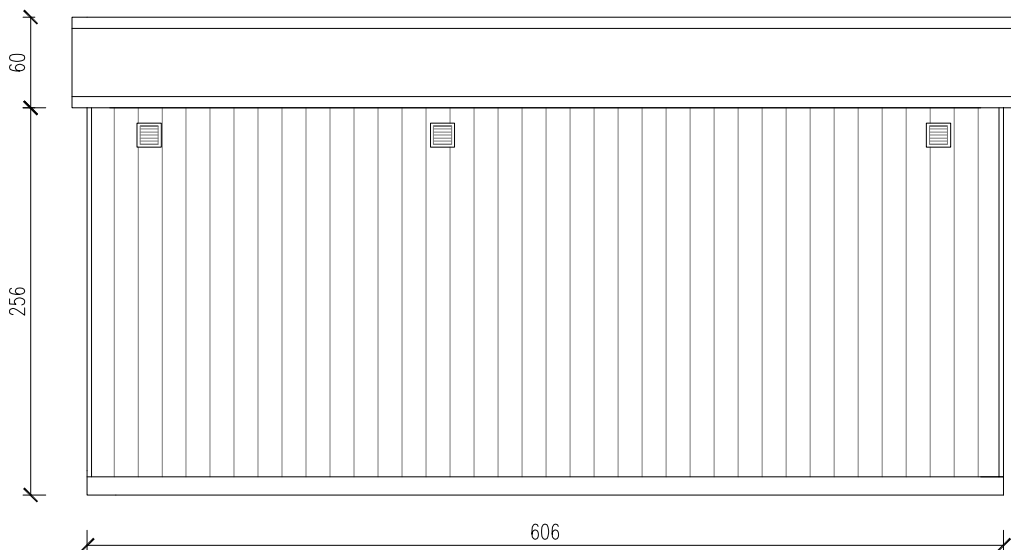


kratka wentylacyjna

tytuł rysunku: <b>KONTENER SANITARNY DAMSKO-MĘSKI Z POMIESZCZENIEM KASJERA</b>	nr rysunku: <b>2</b>
projektował: mgr inż. Tomasz ULENBERG	skala: <b>1 : 50</b>
firma:  <a href="http://www.euro-mega.com.pl">www.euro-mega.com.pl</a>	<b>EURO-MEGA</b> ul. Szkolna 95 80-209 Tuchom
Kopiowanie, przetwarzanie oraz udostępnianie osobom trzecim jedynie za pisemną zgodą EURO-MEGA	


# KONTENER SANITARNY DAMSKO-MESKI Z POMIESZCZENIEM KASJERA

Skala 1:50


Widok z frontu

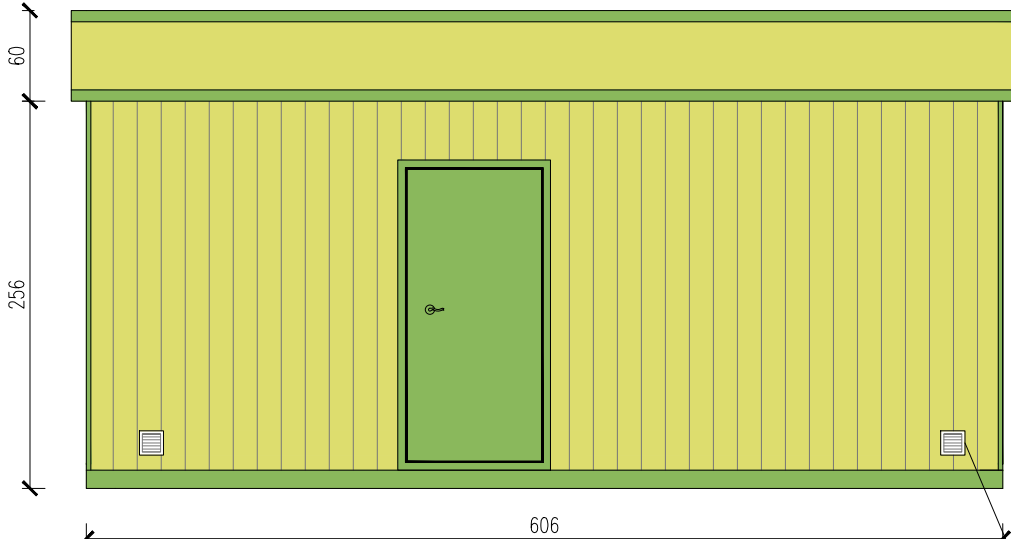


Widok z boku

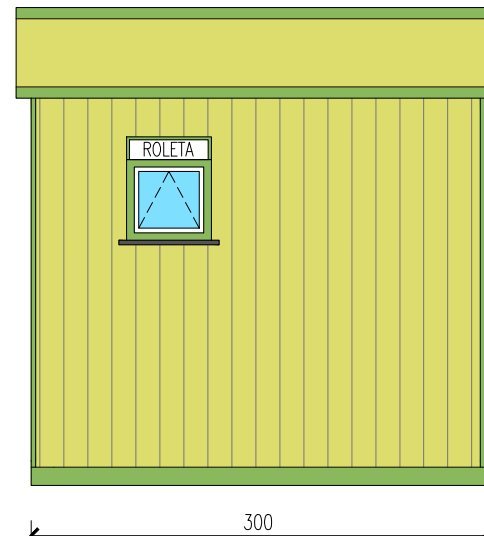

Widok z boku

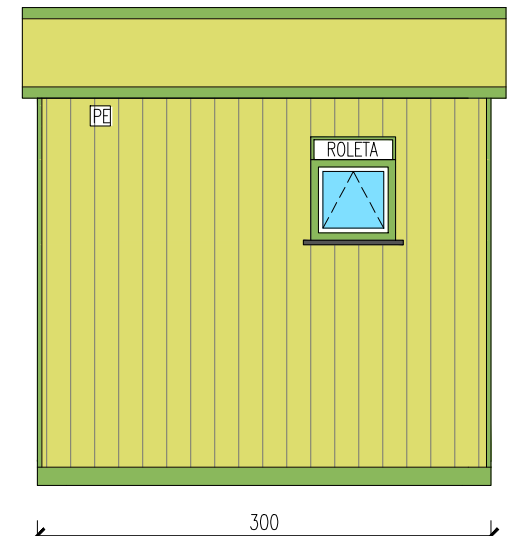

Widok z tyłu

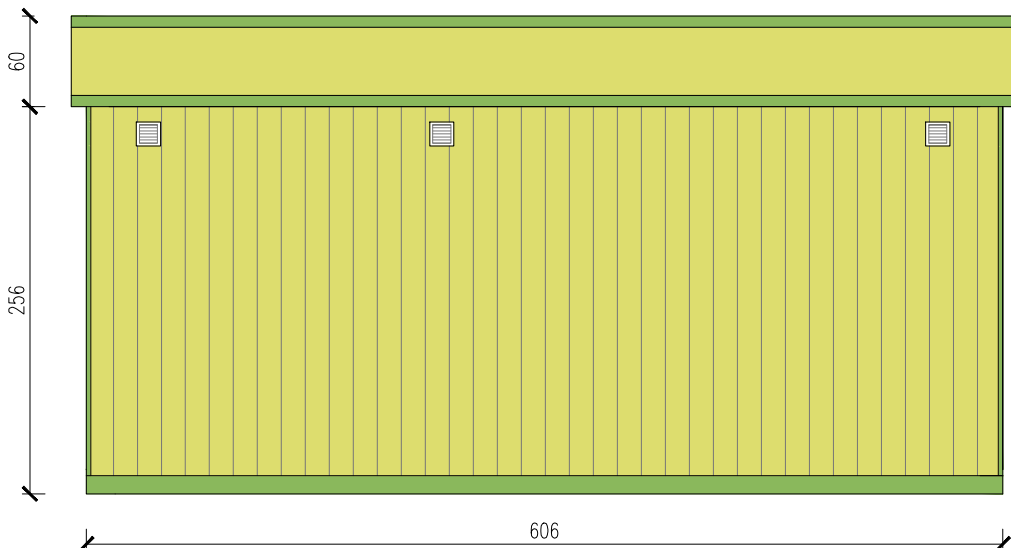

kratka wentylacyjna

tytuł rysunku: <b>KONTENER SANITARNY DAMSKO-MESKI Z POMIESZCZENIEM KASJERA</b>	nr rysunku: <b>3</b>
projektował: mgr inż. Tomasz ULENBERG	skala: <b>1 : 50</b>
firma:  <a href="http://www.euro-mega.com.pl">www.euro-mega.com.pl</a>	<b>EURO-MEGA</b> ul. Szkolna 95 80-209 Tuchom
Kopiuwanie, przetwarzanie oraz udostępnianie osobom trzecim jedynie za pisemną zgodą EURO-MEGA	