


KONTENER SANITARNY DAMSKO-MĘSKI Skala 1:25

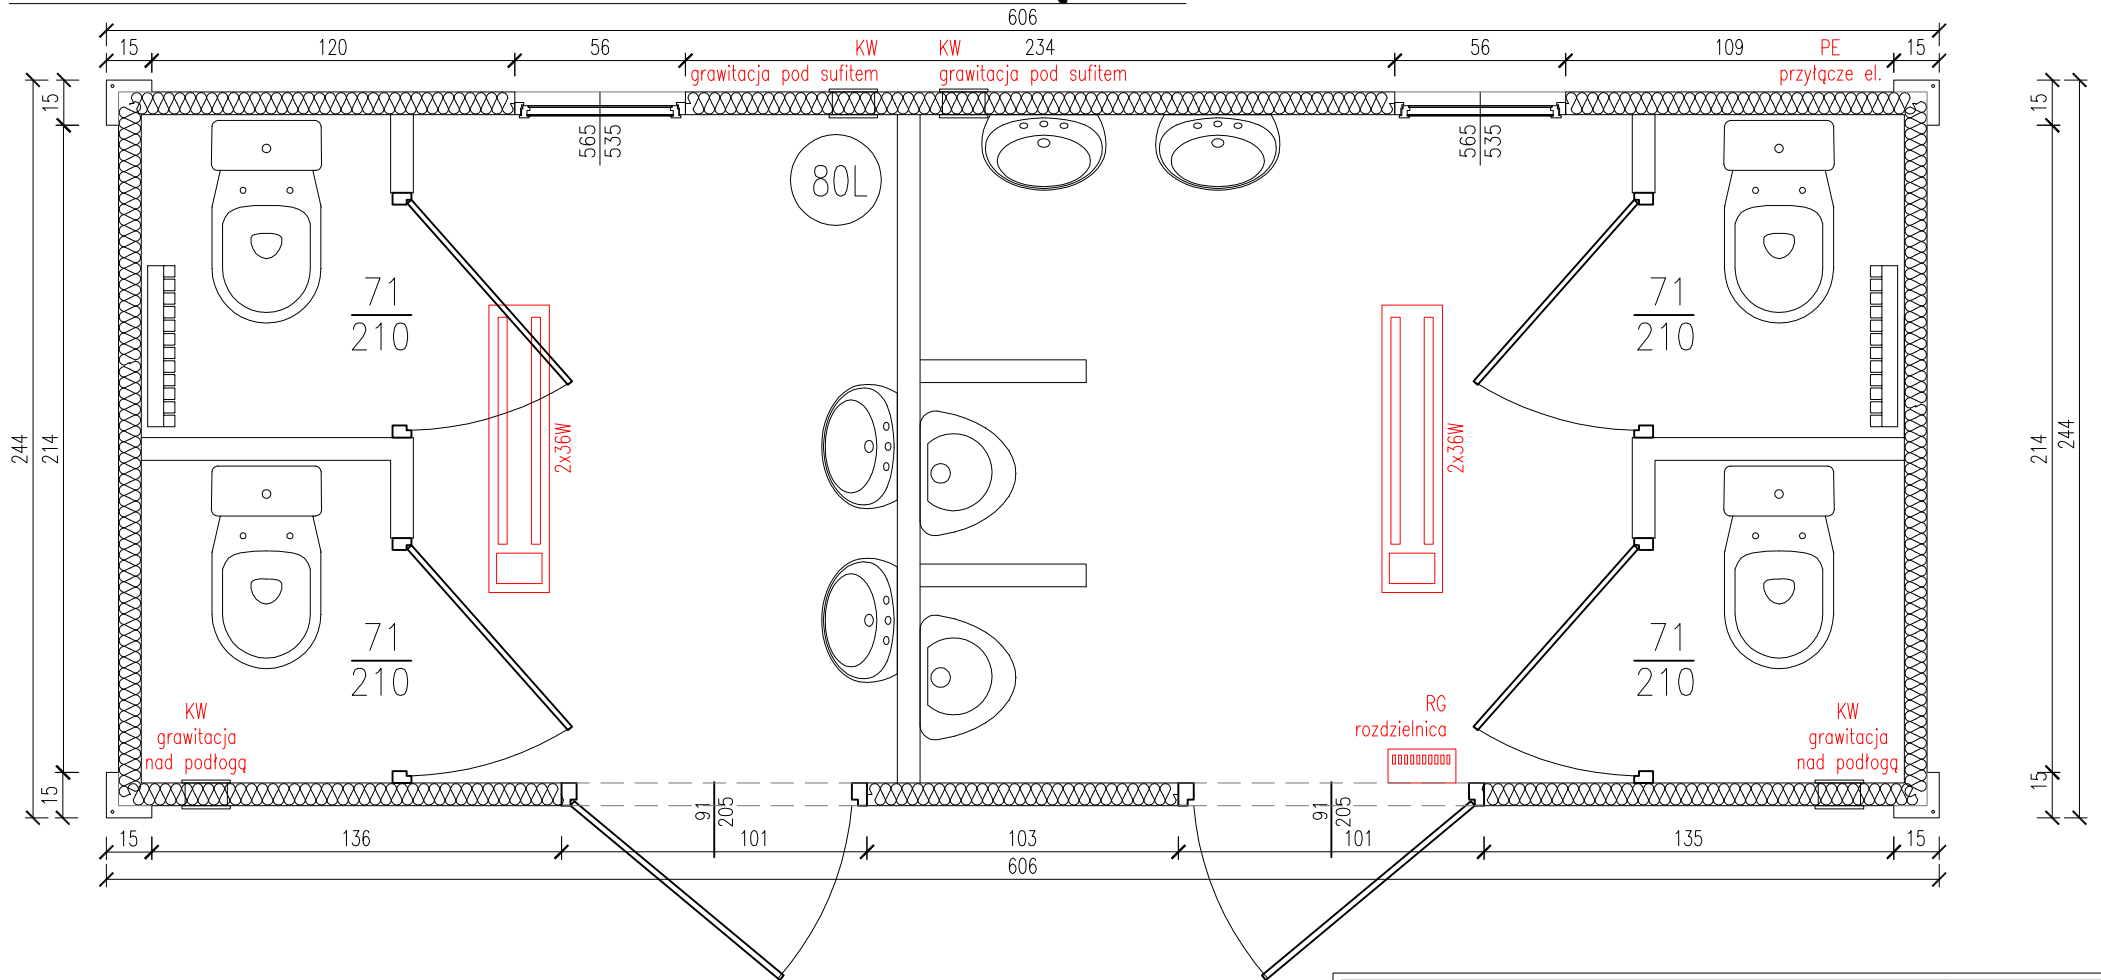


tytuł rysunku:	KONTENER SANITARNY DAMSKO-MĘSKI	nr rysunku:	1
projektował:	mgr inż. Tomasz ULENBERG	skala:	1 : 25
firma:	 EURO-MEGA ul. Szkolna 95 80-209 Tuchom	www.euro-mega.com.pl Kopiowanie, przetwarzanie oraz udostępnianie osobom trzecim jedynie za pisemną zgodą EURO-MEGA	


KONTENER SANITARNY DAMSKO-MĘSKI

Skala 1:50


Widok z frontu

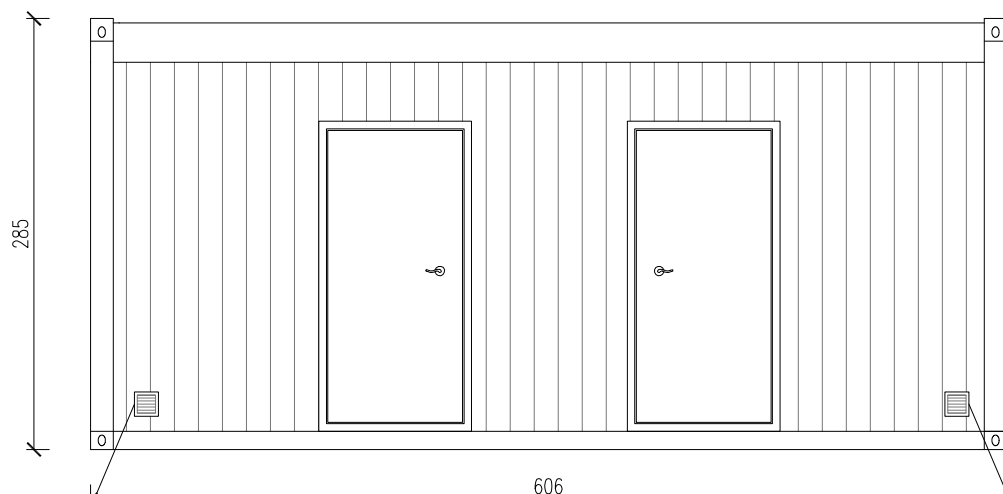


Widok z boku

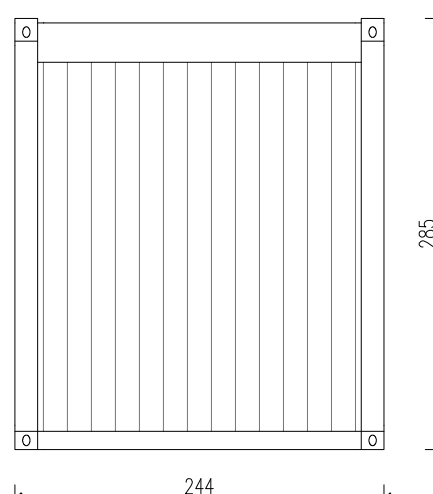

Widok z boku

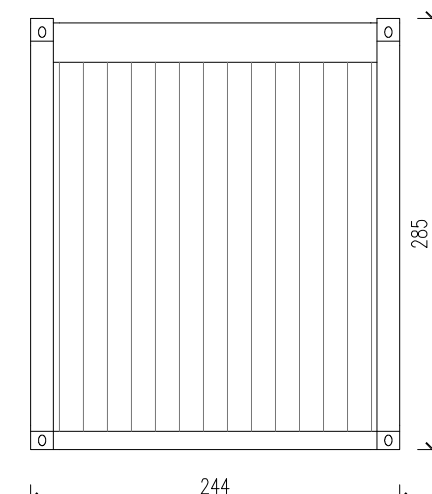

Widok z tyłu

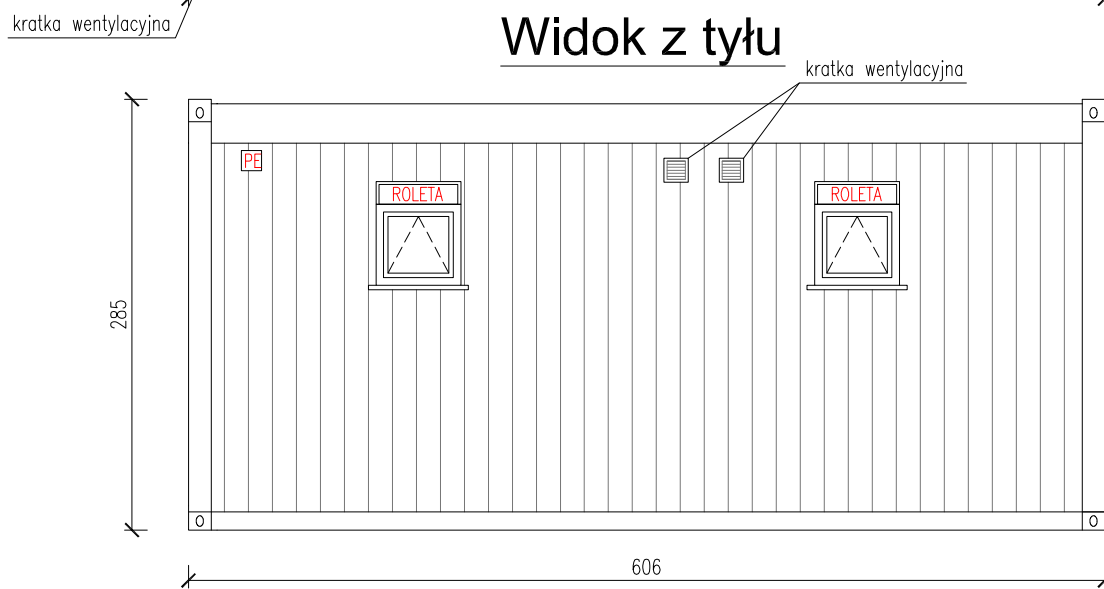

tytuł rysunku: KONTENER SANITARNY DAMSKO-MĘSKI	nr rysunku: 2
projektował: mgr inż. Tomasz ULENBERG	skala: 1 : 50
firma:  www.euro-mega.com.pl	EURO-MEGA ul. Szkolna 95 80-209 Tuchom
Kopiowanie, przetwarzanie oraz udostępnianie osobom trzecim jedynie za pisemną zgodą EURO-MEGA	