


BUDYNEK EKSPOZYCYJNY 3-MODUŁOWY

Skala 1:75

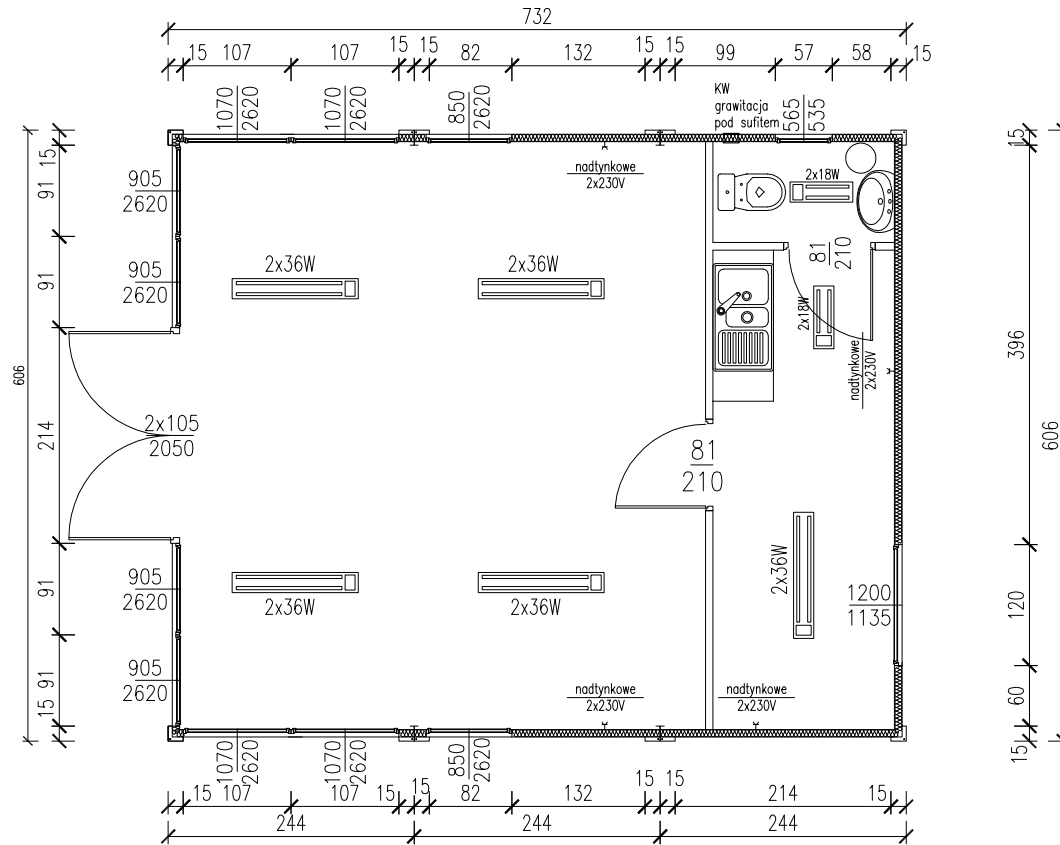


tytuł rysunku: BUDYNEK EKSPOZYCYJNY 3-MODUŁOWY	nr rysunku: 1
projektował: mgr inż. Tomasz ULENBERG	skala: 1 : 75
firma:  www.euro-mega.com.pl	EURO-MEGA ul. Szkolna 95 80-209 Tuchom
Kopiowanie, przetwarzanie oraz udostępnianie osobom trzecim jedynie za pisemną zgodą EURO-MEGA	


BUDYNEK EKSPOZYCYJNY 3-MODUŁOWY

Skala 1:50

Widok z frontu

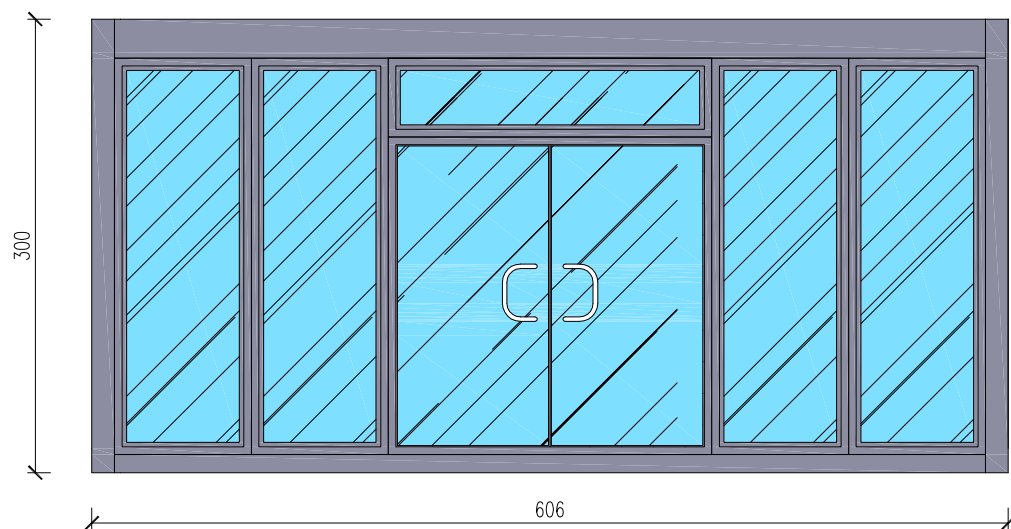

Widok z tyłu

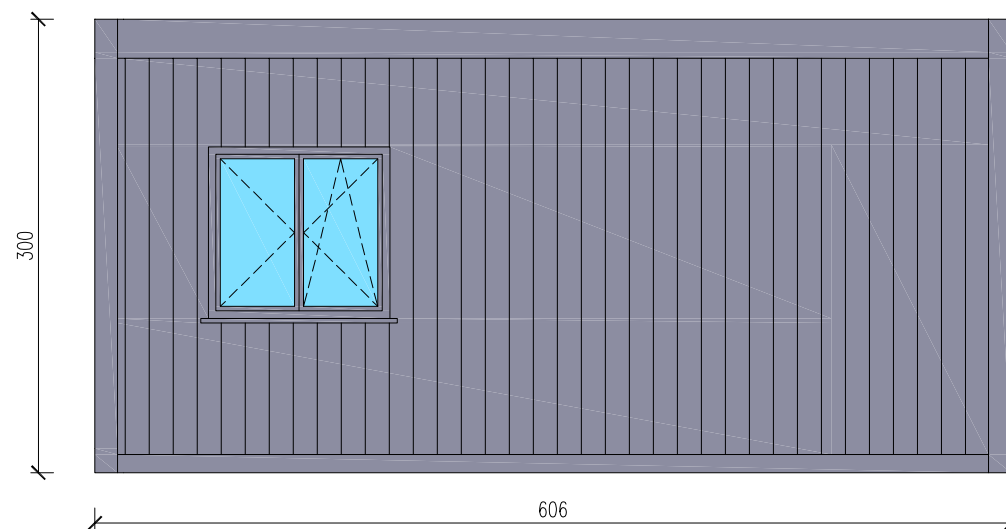


tytuł rysunku:	BUDYNEK EKSPOZYCYJNY 3-MODUŁOWY	nr rysunku:	2
projektował:	mgr inż. Tomasz ULENBERG	skala:	1 : 50
firma:	 www.euro-mega.com.pl	EURO-MEGA ul. Szkolna 95 80-209 Tuchom	
<i>Kopiowanie, przetwarzanie oraz udostępnianie osobom trzecim jedynie za pisemną zgodą EURO-MEGA</i>			

BUDYNEK EKSPOZYCYJNY 3-MODUŁOWY

Skala 1:50

Widok z boku

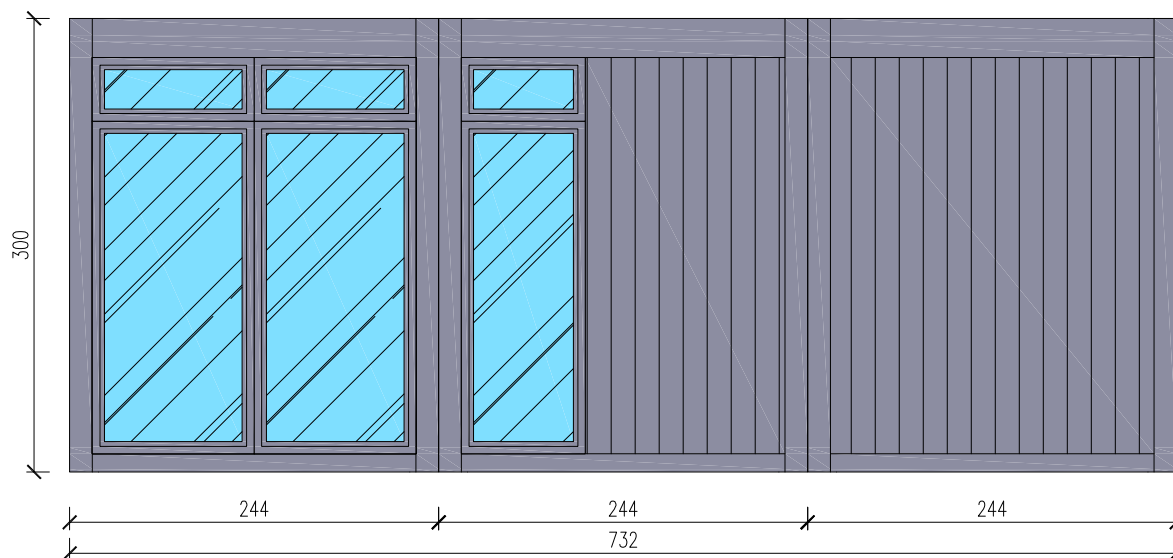


tytuł rysunku: BUDYNEK EKSPOZYCYJNY 3-MODUŁOWY	nr rysunku: 3
projektował: mgr inż. Tomasz ULENBERG	skala: 1 : 50
firma:  www.euro-mega.com.pl	EURO-MEGA ul. Szkolna 95 80-209 Tuchom
<i>Kopiowanie, przetwarzanie oraz udostępnianie osobom trzecim jedynie za pisemną zgodą EURO-MEGA</i>	

BUDYNEK EKSPOZYCYJNY 3-MODUŁOWY

Skala 1:50

Widok z boku

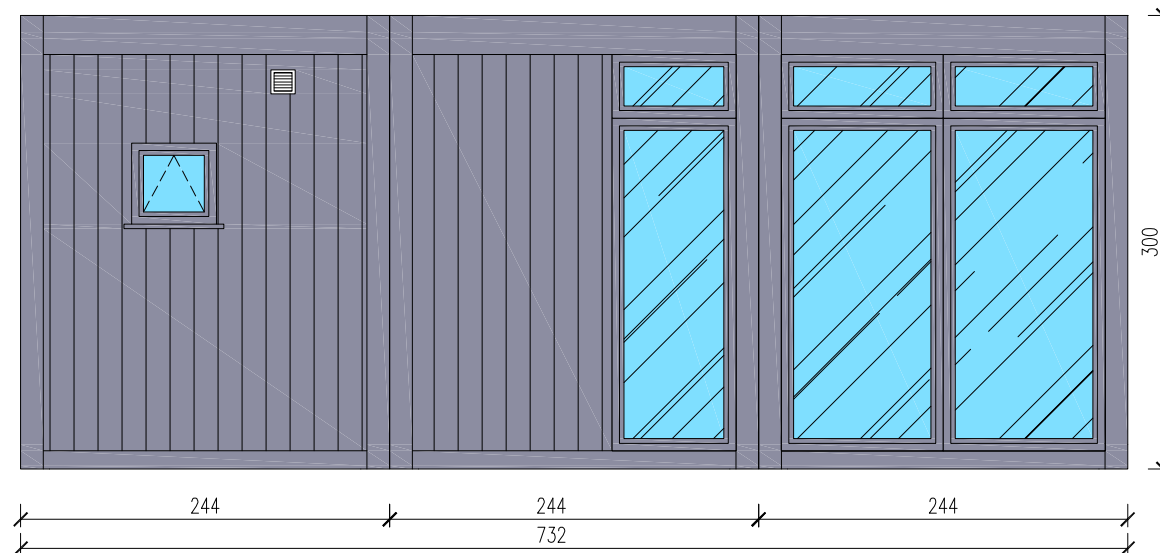

tytuł rysunku: BUDYNEK EKSPOZYCYJNY 3-MODUŁOWY	nr rysunku: 4
projektował: mgr inż. Tomasz ULENBERG	skala: 1 : 50
firma:  www.euro-mega.com.pl	EURO-MEGA ul. Szkolna 95 80-209 Tuchom
<i>Kopiowanie, przetwarzanie oraz udostępnianie osobom trzecim jedynie za pisemną zgodą EURO-MEGA</i>	