


# BIURO EKSPOZYCYJNE 4-MODUŁOWE

Skala 1:75

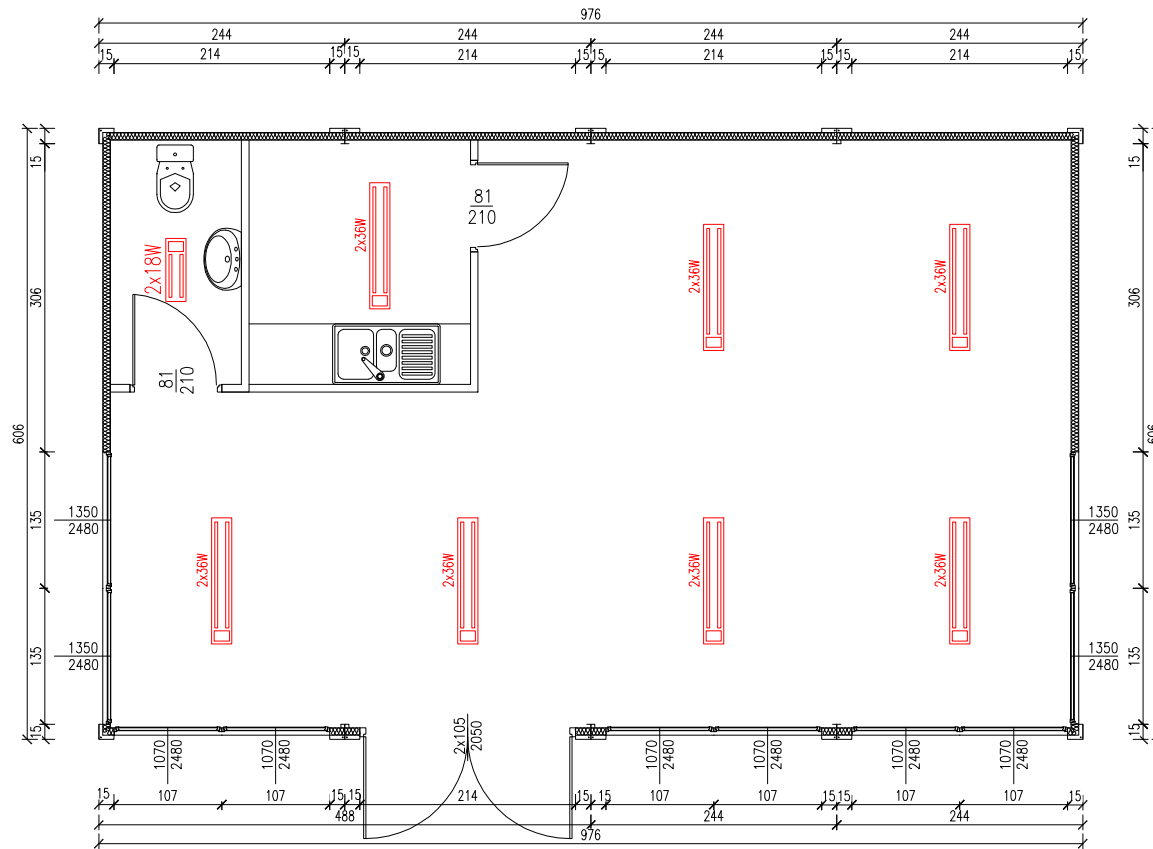



tytuł rysunku: <b>BIURO EKSPOZYCYJNE 4-MODUŁOWE</b>	nr rysunku: <b>1</b>
projektował: mgr inż. Tomasz ULENBERG	skala: <b>1 : 75</b>
firma:  <a href="http://www.euro-mega.com.pl">www.euro-mega.com.pl</a>	<b>EURO-MEGA</b> ul. Szkolna 95 80-209 Tuchom
Kopiowanie, przetwarzanie oraz udostępnianie osobom trzecim jedynie za pisemną zgodą EURO-MEGA	

# BIURO EKSPozyCYJNE 4-MODULOWE

Skala 1:50

## Widok z frontu

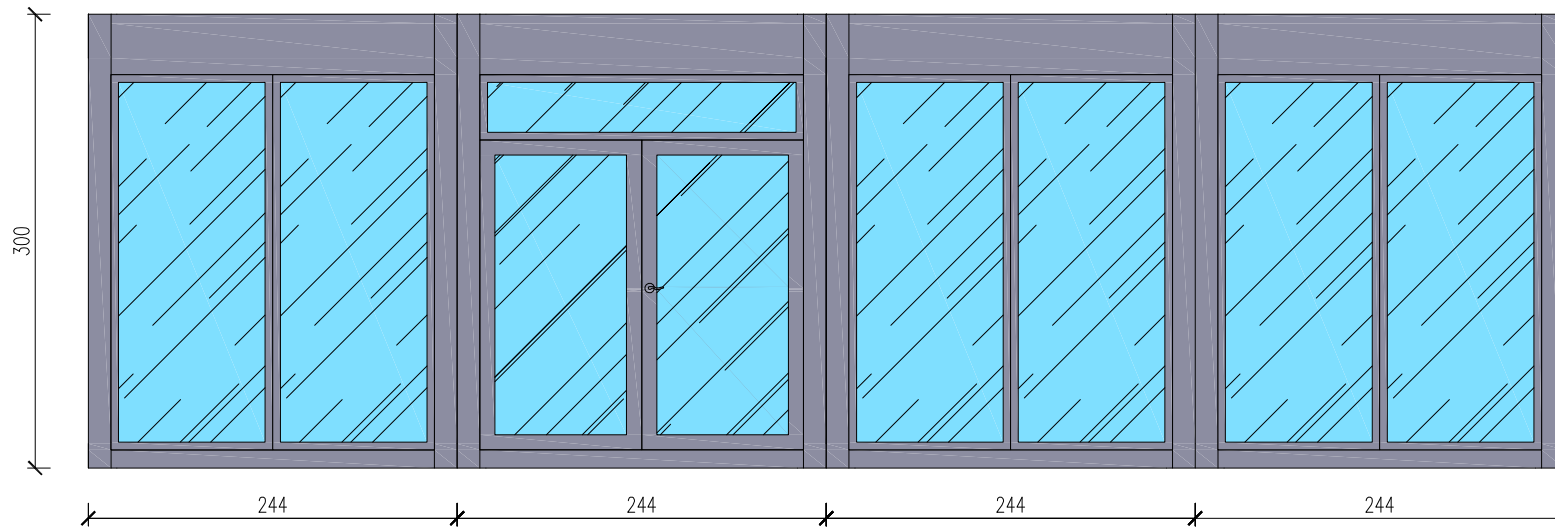


tytuł rysunku: <b>BIURO EKSPozyCYJNE 4-MODULOWE</b>	nr rysunku: <b>2</b>
projektował: mgr inż. Tomasz ULENBERG	skala: <b>1 : 50</b>
firma:  <a href="http://www.euro-mega.com.pl">www.euro-mega.com.pl</a>	<b>EURO-MEGA</b> ul. Szkolna 95 80-209 Tuchom
<i>Kopiowanie, przetwarzanie oraz udostępnianie osobom trzecim jedynie za pisemną zgodą EURO-MEGA</i>	

# BIURO EKSPozyCYJNE 4-MODULOWE

Skala 1:50

## Widok z tyłu

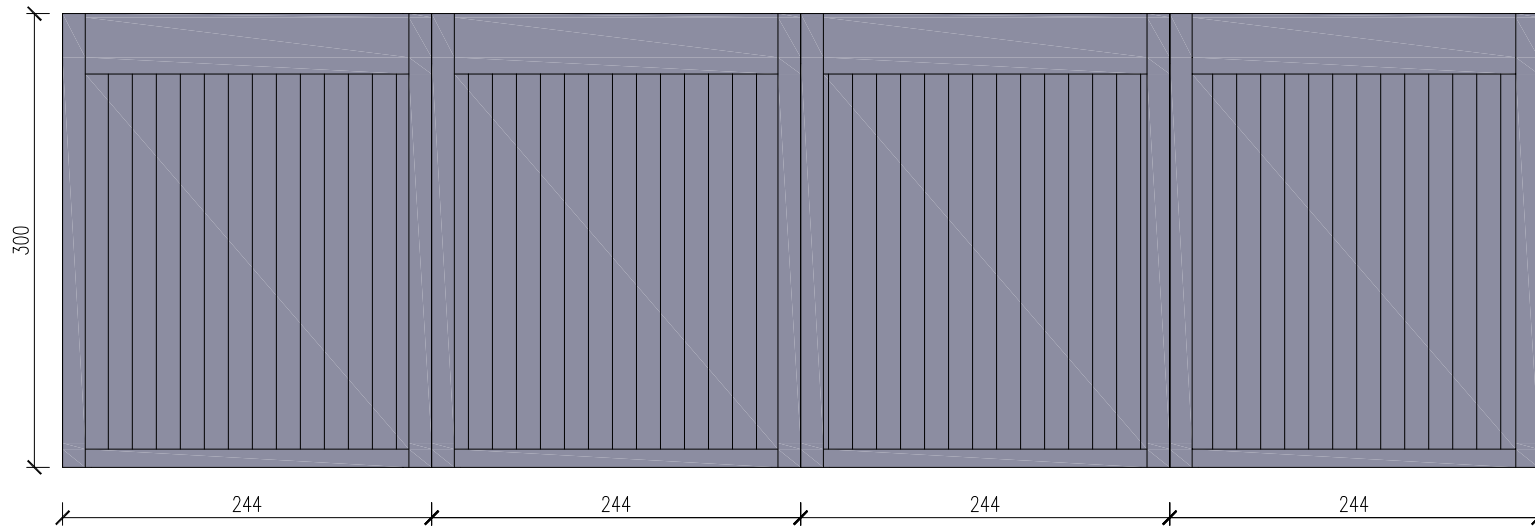


tytuł rysunku: <b>BIURO EKSPozyCYJNE 4-MODULOWE</b>	nr rysunku: <b>3</b>
projektował: mgr inż. Tomasz ULENBERG	skala: <b>1 : 50</b>
firma:  <a href="http://www.euro-mega.com.pl">www.euro-mega.com.pl</a>	<b>EURO-MEGA</b> ul. Szkolna 95 80-209 Tuchom
<i>Kopiowanie, przetwarzanie oraz udostępnianie osobom trzecim jedynie za pisemną zgodą EURO-MEGA</i>	


# BIURO EKSPozyCYJNE 4-MODULOWE

Skala 1:50

Widok z boku

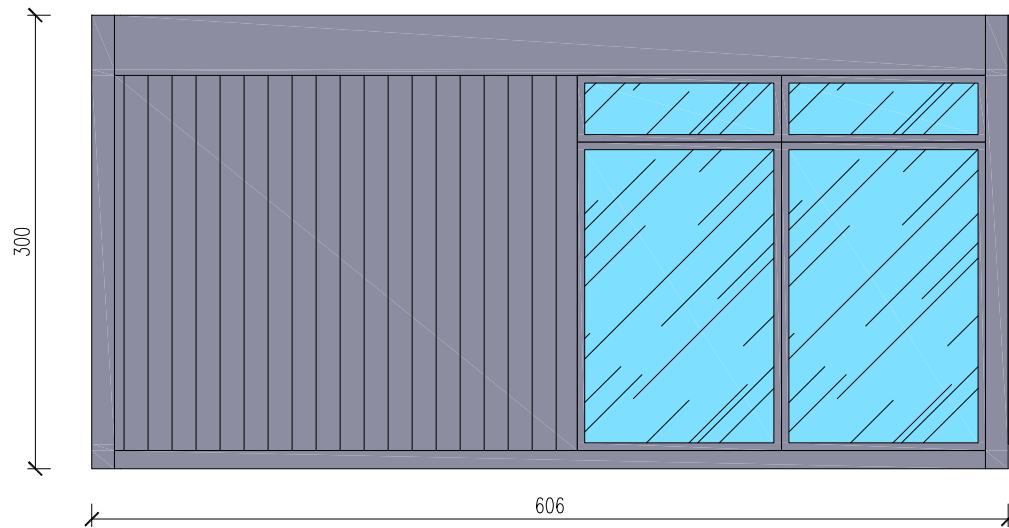

Widok z boku

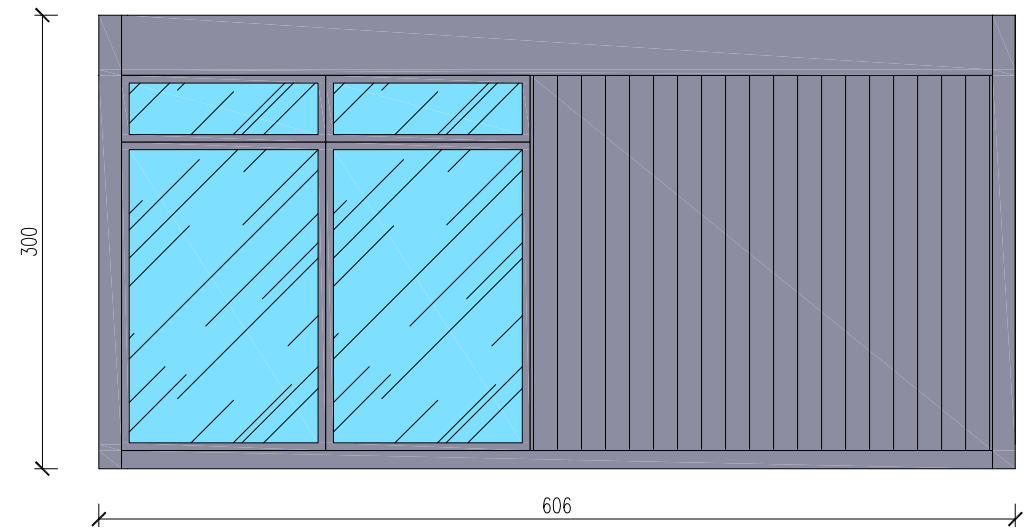

tytuł rysunku: <b>BIURO EKSPozyCYJNE 4-MODULOWE</b>	nr rysunku: <b>4</b>
projektował: mgr inż. Tomasz ULENBERG	skala: <b>1 : 50</b>
firma:  <a href="http://www.euro-mega.com.pl">www.euro-mega.com.pl</a>	<b>EURO-MEGA</b> ul. Szkolna 95 80-209 Tuchom
<i>Kopiowanie, przetwarzanie oraz udostępnianie osobom trzecim jedynie za pisemną zgodą EURO-MEGA</i>	