


# BIURO EKSPOZYCYJNE 6-MODUŁOWE

Skala 1:75

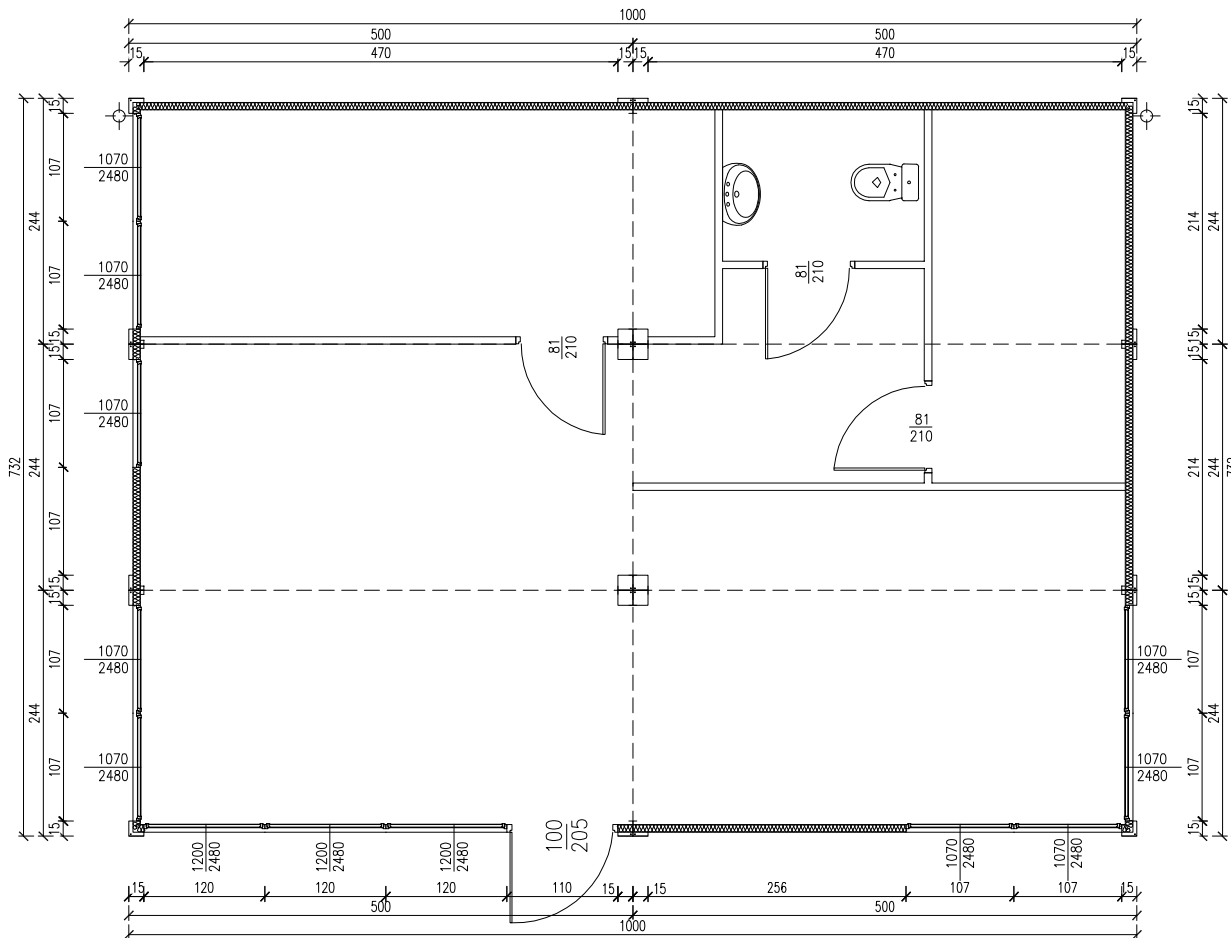


tytuł rysunku: <b>BIURO EKSPOZYCYJNE 6-MODUŁOWE</b>	nr rysunku: <b>1</b>
projektował: mgr inż. Tomasz ULENBERG	skala: <b>1 : 75</b>
firma:  <a href="http://www.euro-mega.com.pl">www.euro-mega.com.pl</a>	<b>EURO-MEGA</b> ul. Szkolna 95 80-209 Tuchom
Kopiowanie, przetwarzanie oraz udostępnianie osobom trzecim jedynie za pisemną zgodą EURO-MEGA	

# BIURO EKSPOZYCYJNE 6-MODULOWE

Skala 1:50

## Widok z frontu

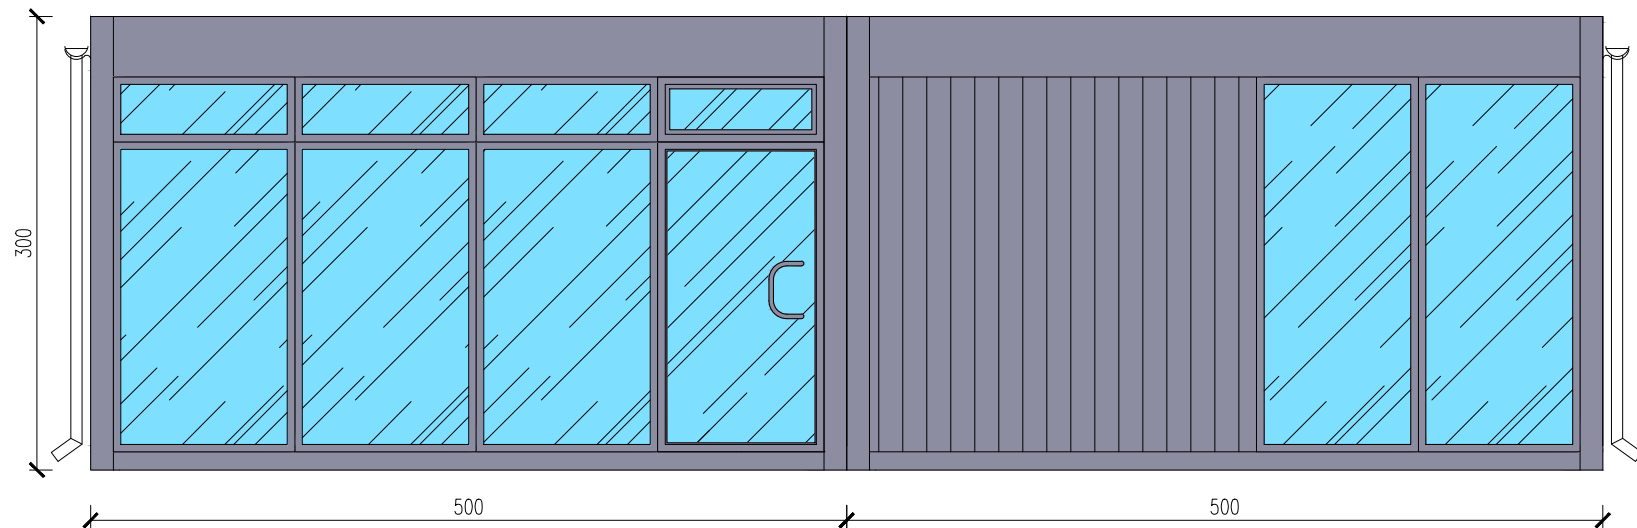


tytuł rysunku: <b>BIURO EKSPOZYCYJNE 6-MODULOWE</b>	nr rysunku: <b>2</b>
projektował: mgr inż. Tomasz ULENBERG	skala: <b>1 : 50</b>
firma:  <a href="http://www.euro-mega.com.pl">www.euro-mega.com.pl</a>	<b>EURO-MEGA</b> ul. Szkolna 95 80-209 Tuchom
Kopiowanie, przetwarzanie oraz udostępnianie osobom trzecim jedynie za pisemną zgodą EURO-MEGA	

# BIURO EKSPozyCYJNE 6-MODULOWE

Skala 1:50


## Widok z tyłu

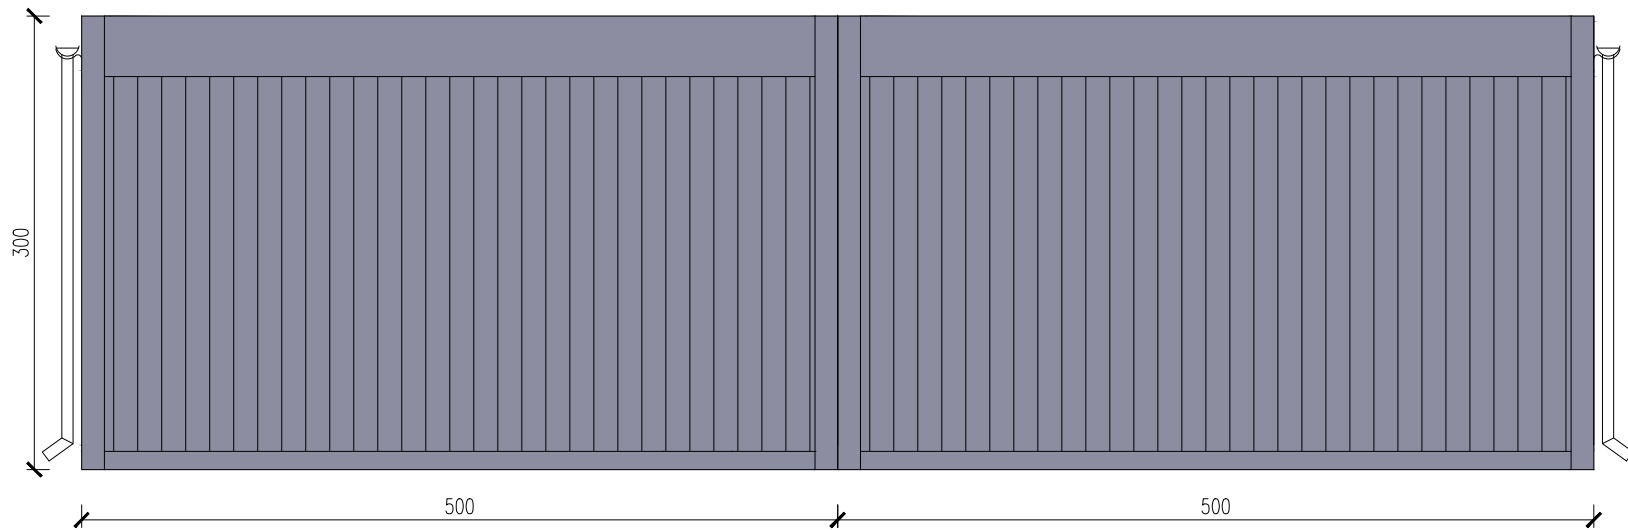

tytuł rysunku: <b>BIURO EKSPozyCYJNE 6-MODULOWE</b>	nr rysunku: <b>3</b>
projektował: mgr inż. Tomasz ULENBERG	skala: <b>1 : 50</b>
firma:  <a href="http://www.euro-mega.com.pl">www.euro-mega.com.pl</a>	<b>EURO-MEGA</b> ul. Szkolna 95 80-209 Tuchom
Kopiowanie, przetwarzanie oraz udostępnianie osobom trzecim jedynie za pisemną zgodą EURO-MEGA	

# BIURO EKSPozyCYJNE 6-MODULOWE


Skala 1:50

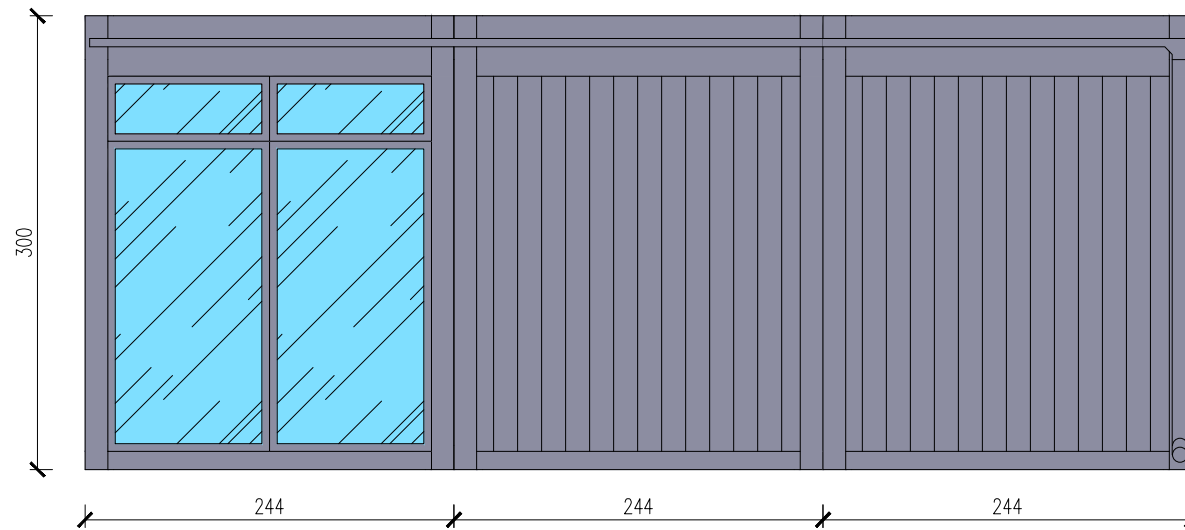

tytuł rysunku: <b>BIURO EKSPozyCYJNE 6-MODULOWE</b>	nr rysunku: <b>4</b>
projektował: mgr inż. Tomasz ULENBERG	skala: <b>1 : 50</b>
firma:  <a href="http://www.euro-mega.com.pl">www.euro-mega.com.pl</a>	<b>EURO-MEGA</b> ul. Szkolna 95 80-209 Tuchom
Kopiowanie, przetwarzanie oraz udostępnianie osobom trzecim jedynie za pisemną zgodą EURO-MEGA	

# BIURO EKSPozyCYJNE 6-MODULOWE

Skala 1:50

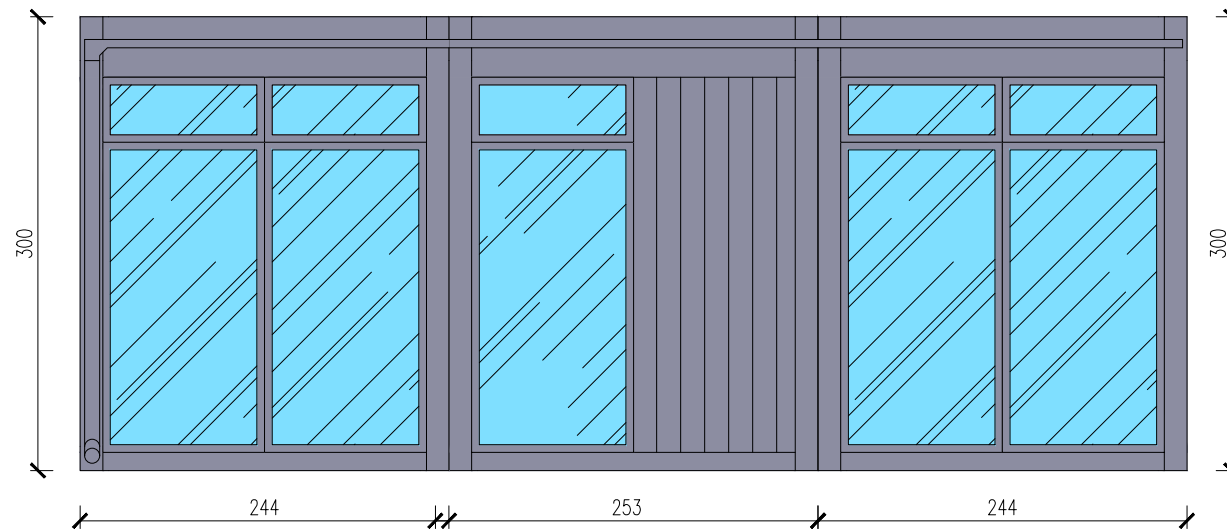

tytuł rysunku: <b>BIURO EKSPozyCYJNE 6-MODULOWE</b>	nr rysunku: <b>5</b>
projektował: mgr inż. Tomasz ULENBERG	skala: <b>1 : 50</b>
firma:  <a href="http://www.euro-mega.com.pl">www.euro-mega.com.pl</a>	<b>EURO-MEGA</b> ul. Szkolna 95 80-209 Tuchom
Kopiuwanie, przetwarzanie oraz udostępnianie osobom trzecim jedynie za pisemną zgodą EURO-MEGA	