


KONTENER MIESZKALNY

Skala 1:25

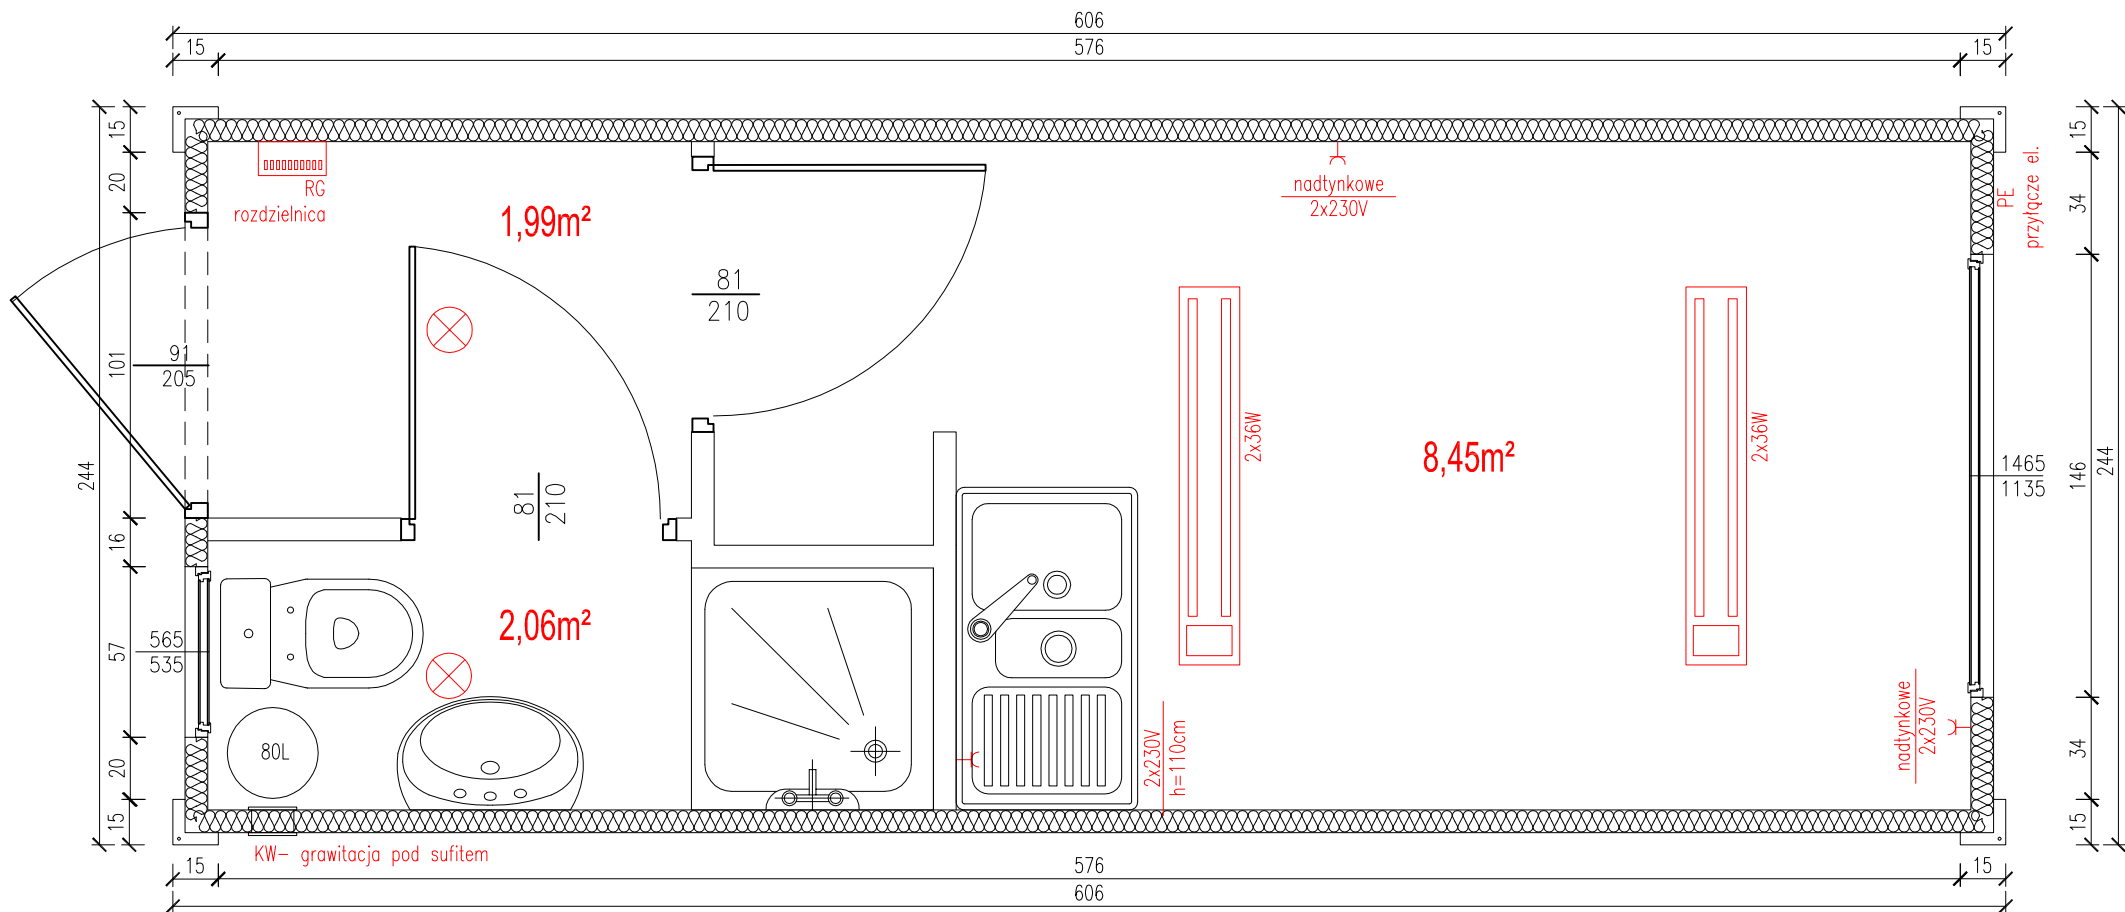


tytuł rysunku: KONTENER MIESZKALNY	nr rysunku: 1
projektował: mgr inż. Tomasz ULENBERG	skala: 1 : 25
firma:  www.euro-mega.com.pl	EURO-MEGA ul. Szkolna 95 80-209 Tuchom
Kopiowanie, przetwarzanie oraz udostępnianie osobom trzecim jedynie za pisemną zgodą EURO-MEGA	


KONTENER MIESZKALNY

Skala 1:50


Widok z boku

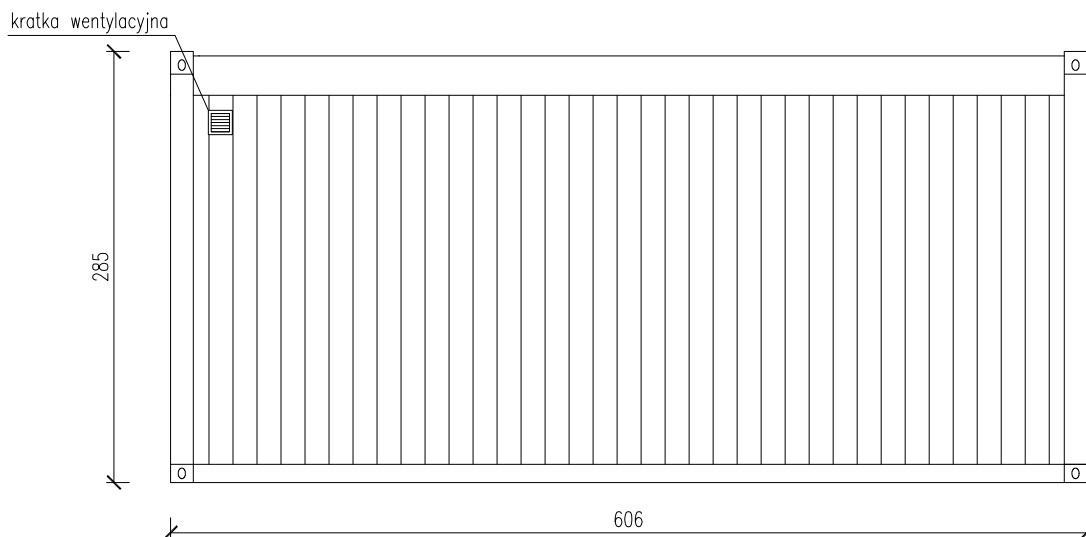


Widok z frontu

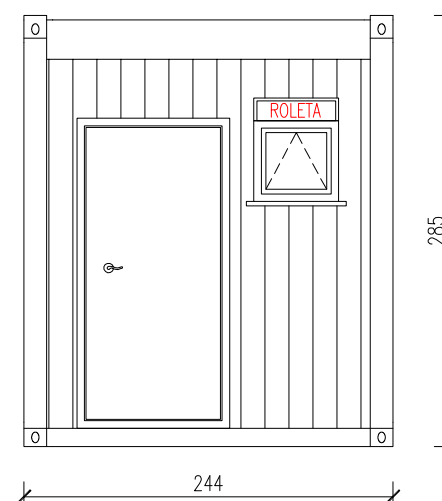

Widok z tyłu

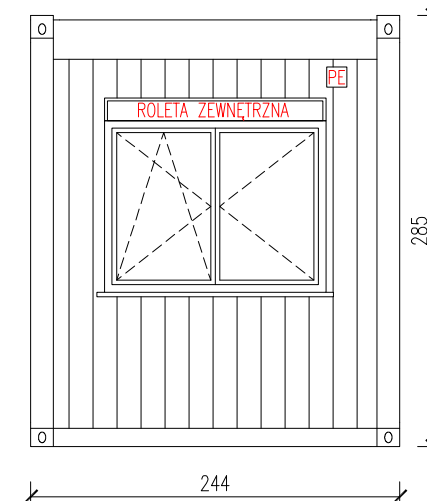

Widok z boku

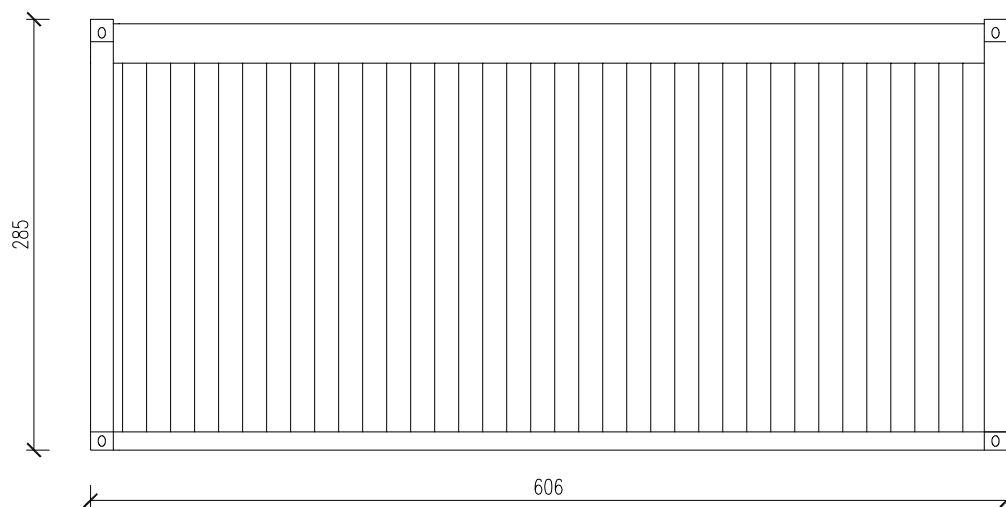

tytuł rysunku: KONTENER MIESZKALNY	nr rysunku: 2
projektował: mgr inż. Tomasz ULENBERG	skala: 1 : 50
firma:  www.euro-mega.com.pl	EURO-MEGA ul. Szkolna 95 80-209 Tuchom
Kopiowanie, przetwarzanie oraz udostępnianie osobom trzecim jedynie za pisemną zgodą EURO-MEGA	