


KONTENER MIESZKALNY 2-MODUŁOWY

Skala 1:75

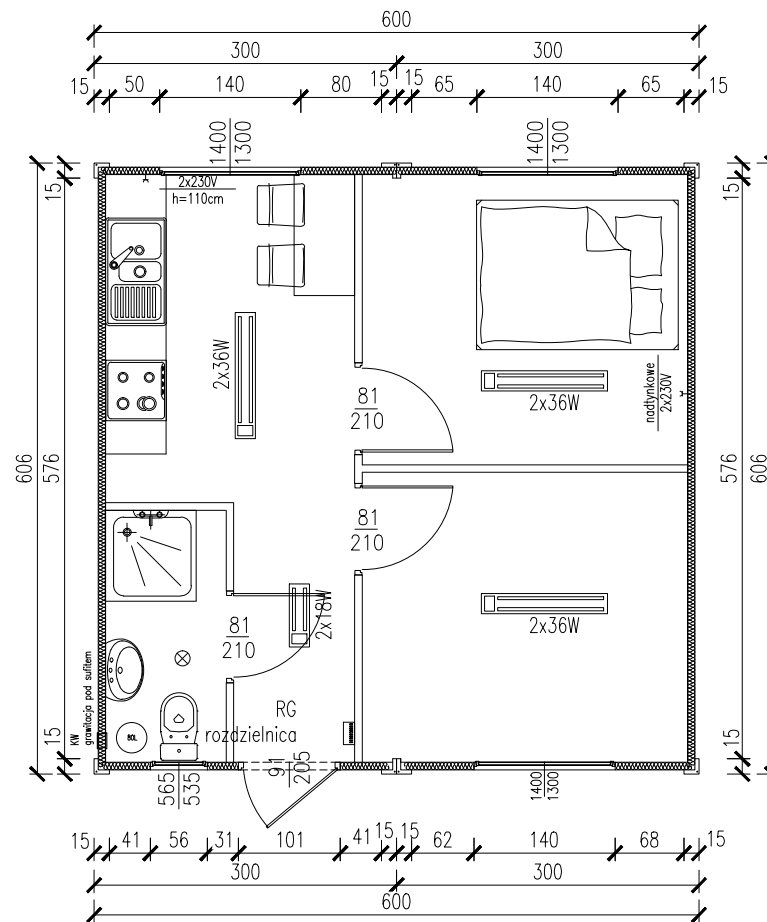


| | |
|---|---|
| tytuł rysunku: KONTENER MIESZKALNY 2-MODUŁOWY | nr rysunku: 1 |
| projektował: mgr inż. Tomasz ULENBERG | skala: 1 : 75 |
| firma:  www.euro-mega.com.pl | EURO-MEGA ul. Szkolna 95 80-209 Tuchom |
| Kopiowanie, przetwarzanie oraz udostępnianie osobom trzecim jedynie za pisemną zgodą EURO-MEGA | |


KONTENER MIESZKALNY 2-MODUŁOWY

Skala 1:50

Widok z frontu

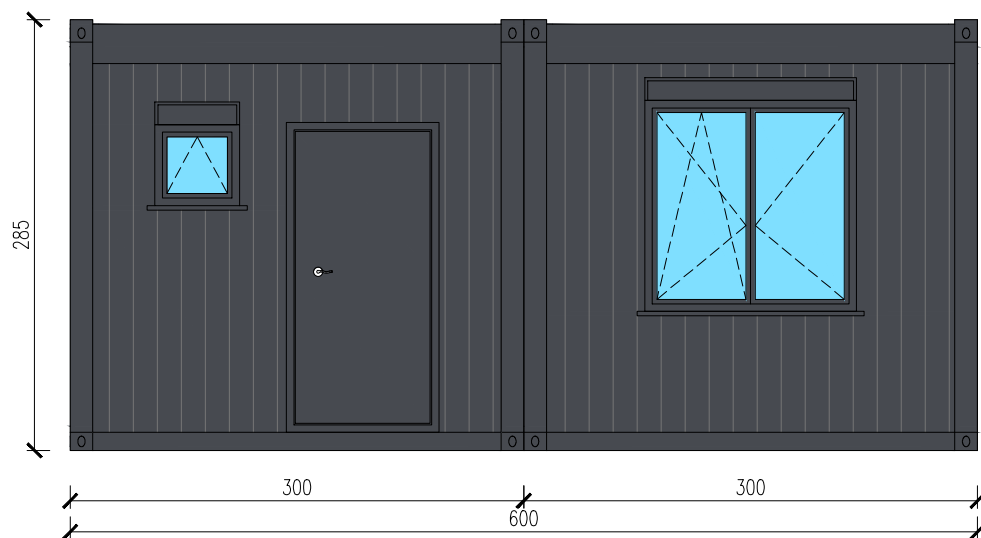

Widok z tyłu

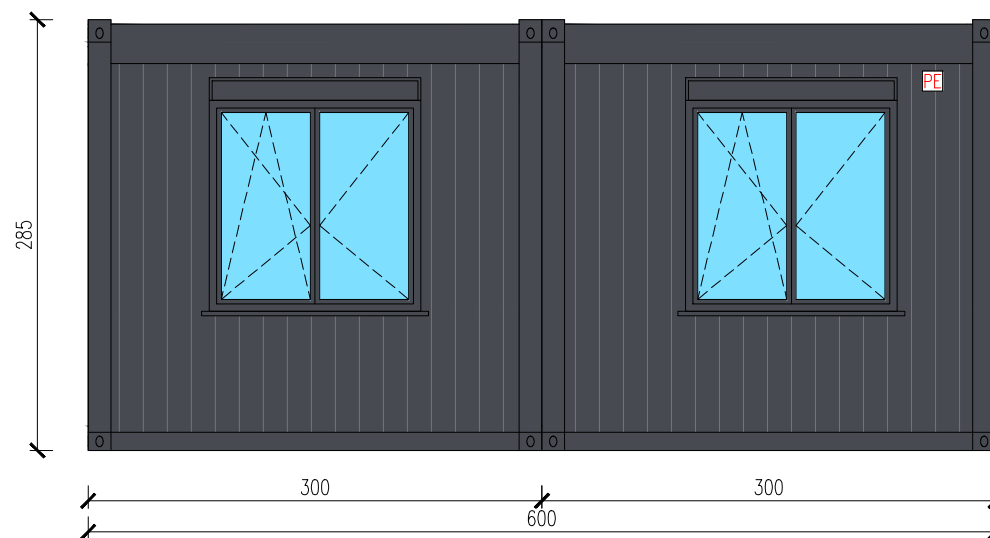


| | |
|---|---|
| tytuł rysunku: KONTENER MIESZKALNY 2-MODUŁOWY | nr rysunku: 2 |
| projektował: mgr inż. Tomasz ULENBERG | skala: 1 : 50 |
| firma:  www.euro-mega.com.pl | EURO-MEGA ul. Szkolna 95 80-209 Tuchom |
| Kopiowanie, przetwarzanie oraz udostępnianie osobom trzecim jedynie za pisemną zgodą EURO-MEGA | |


KONTENER MIESZKALNY 2-MODUŁOWY

Skala 1:50

Widok z boku

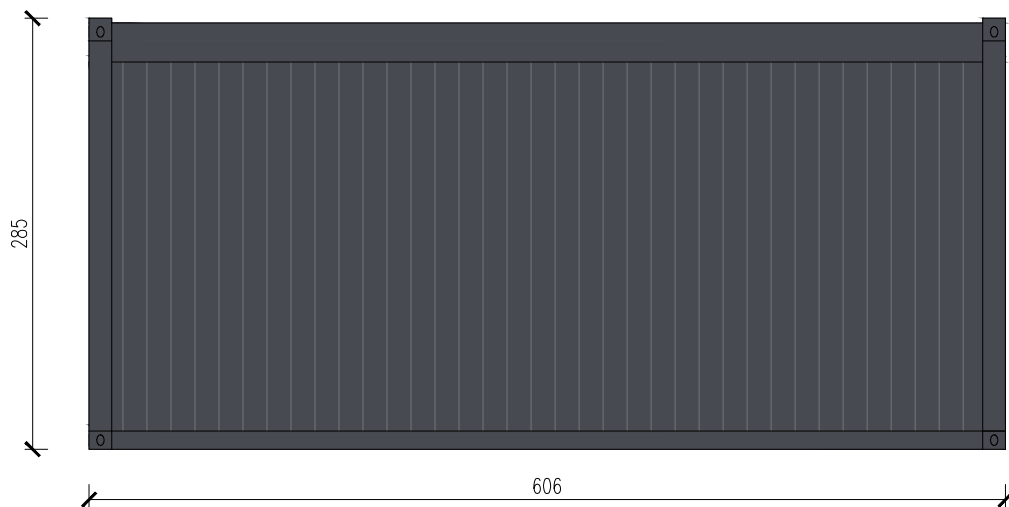

Widok z boku

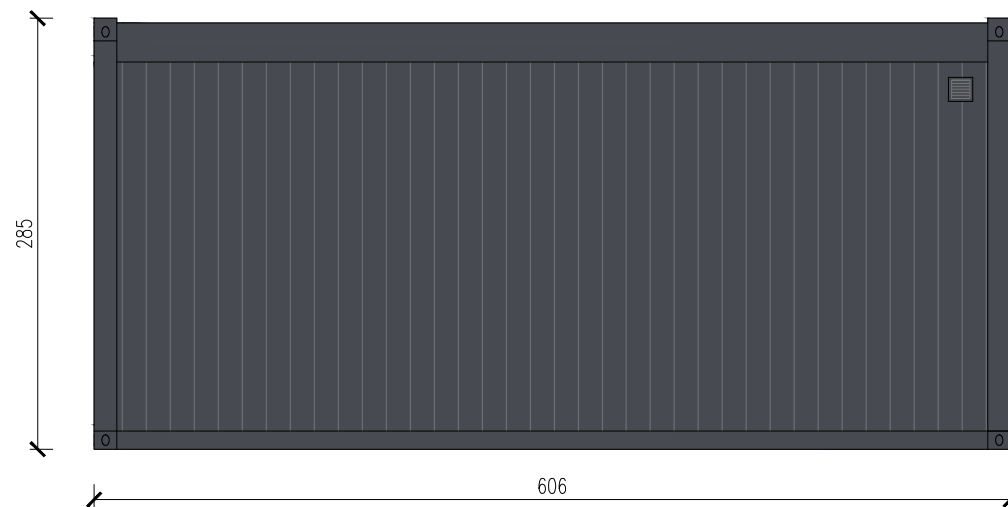

| | |
|---|--|
| tytuł rysunku: KONTENER MIESZKALNY 2-MODUŁOWY | nr rysunku: 3 |
| projektował: mgr inż. Tomasz ULENBERG | skala: 1 : 50 |
| firma:  www.euro-mega.com.pl | EURO-MEGA ul. Szkolna 95 80-209 Tuchom |
| Kopiowanie, przetwarzanie oraz udostępnianie osobom trzecim jedynie za pisemną zgodą EURO-MEGA | |