


KONTENER MIESZKALNY 2-MODUŁOWY

Skala 1:75

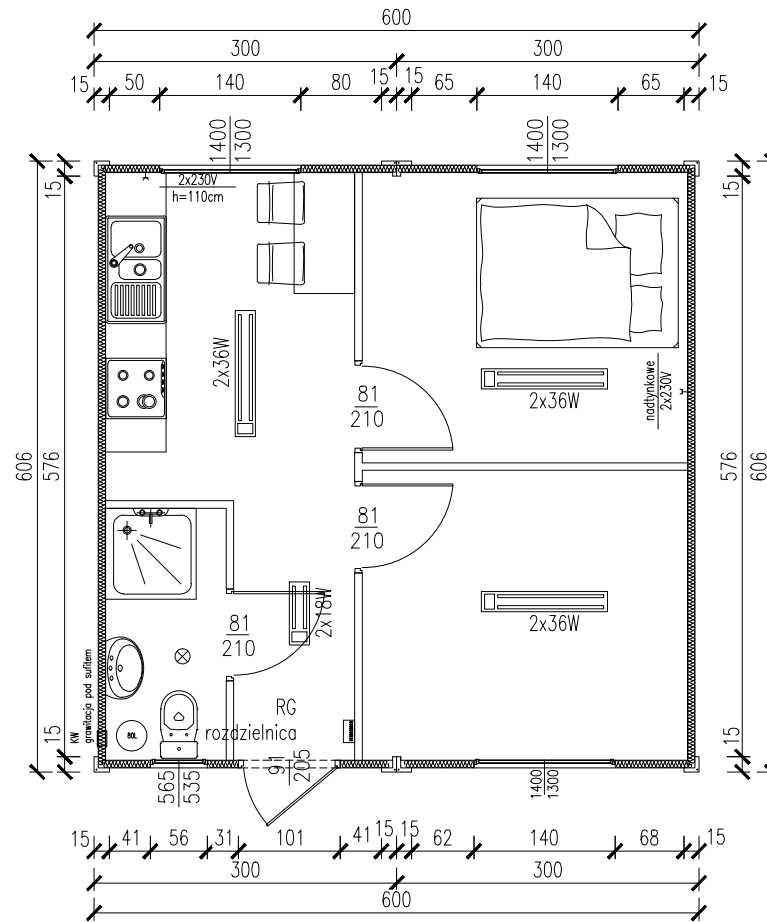



tytuł rysunku: KONTENER MIESZKALNY 2-MODUŁOWY	nr rysunku: 1
projektował: mgr inż. Tomasz ULENBERG	skala: 1 : 75
firma:  www.euro-mega.com.pl	EURO-MEGA ul. Szkolna 95 80-209 Tuchom
Kopiowanie, przetwarzanie oraz udostępnianie osobom trzecim jedynie za pisemną zgodą EURO-MEGA	

KONTENER MIESZKALNY 2-MODUŁOWY

Skala 1:50

Widok z frontu

Widok z tyłu

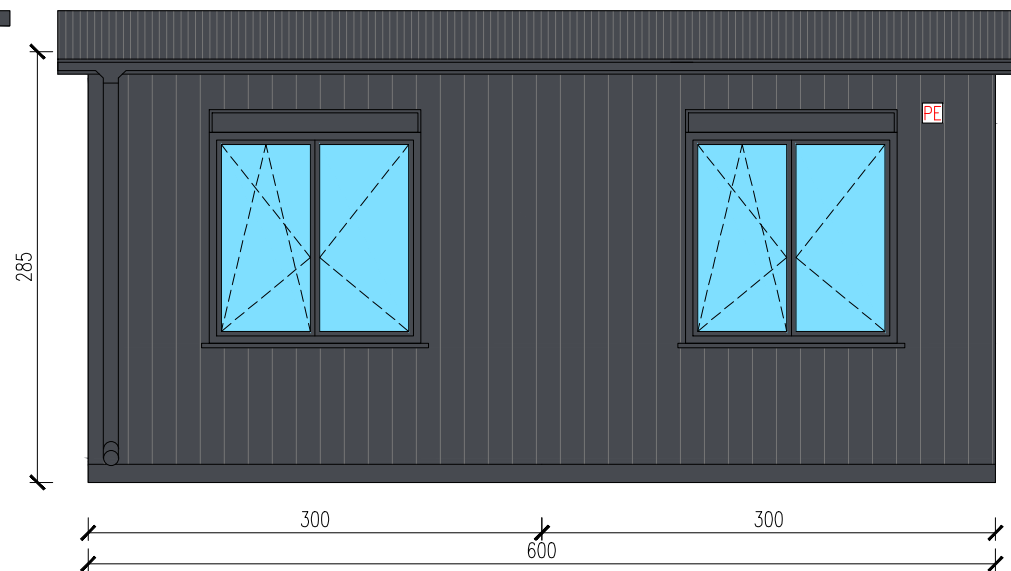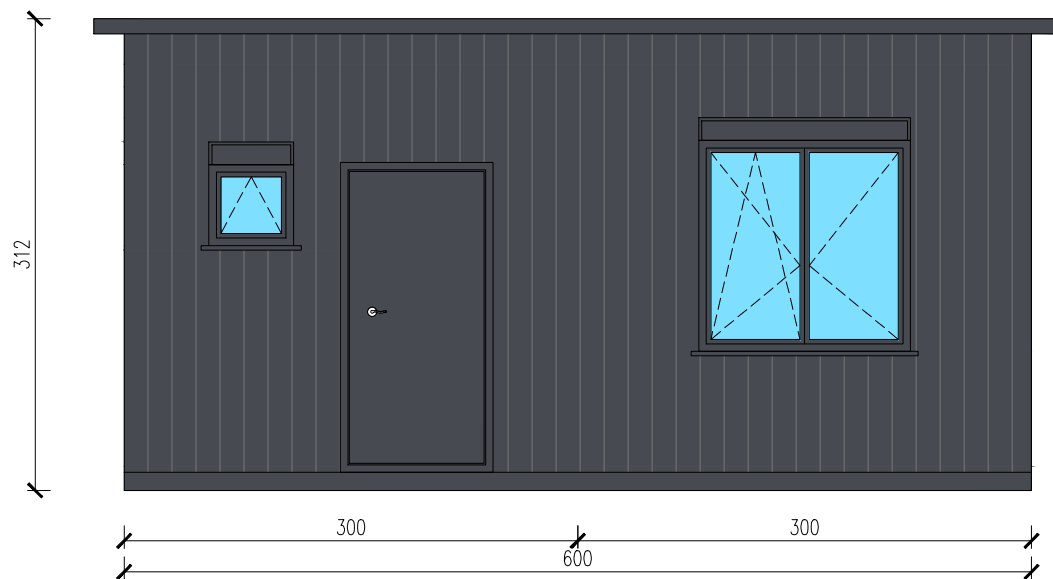


tytuł rysunku: KONTENER MIESZKALNY 2-MODUŁOWY	nr rysunku: 2
projektował: mgr inż. Tomasz ULENBERG	skala: 1 : 50
firma:  www.euro-mega.com.pl	EURO-MEGA ul. Szkolna 95 80-209 Tuchom
Kopiowanie, przetwarzanie oraz udostępnianie osobom trzecim jedynie za pisemną zgodą EURO-MEGA	


KONTENER MIESZKALNY 2-MODUŁOWY

Skala 1:50

Widok z boku

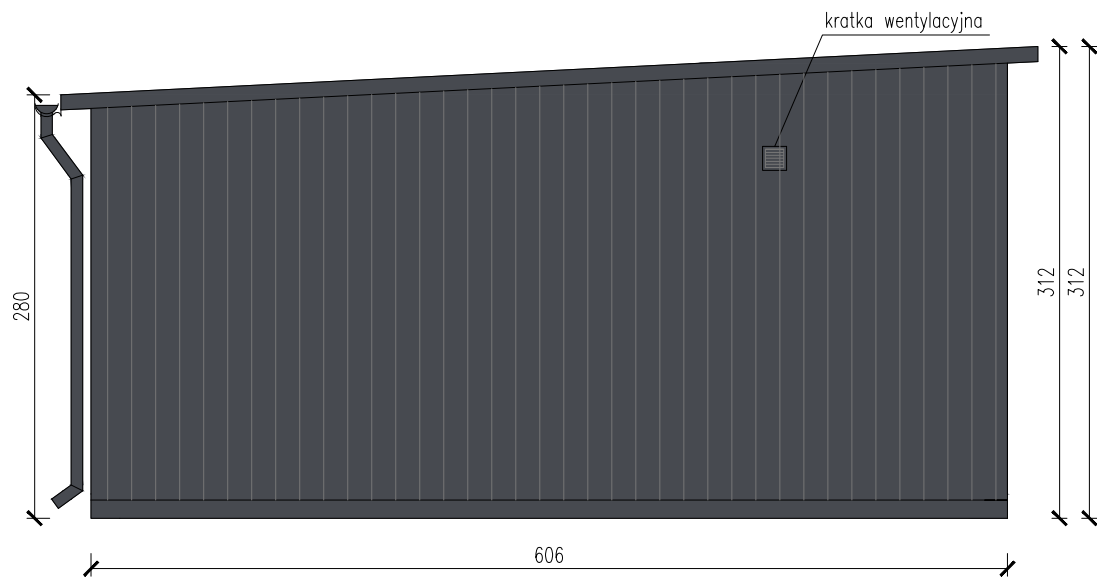

Widok z boku

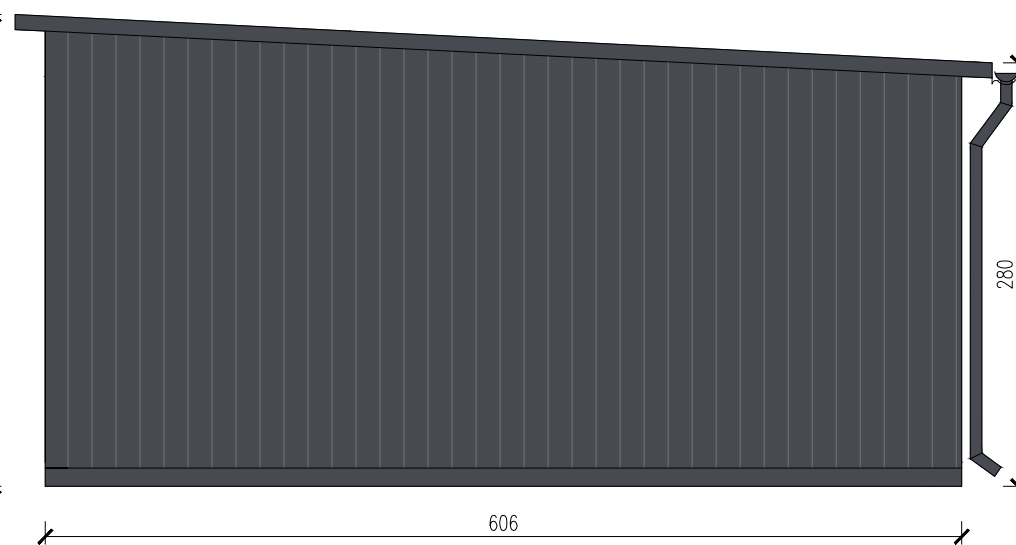

tytuł rysunku: KONTENER MIESZKALNY 2-MODUŁOWY	nr rysunku: 3
projektował: mgr inż. Tomasz ULENBERG	skala: 1 : 50
firma:  www.euro-mega.com.pl	EURO-MEGA ul. Szkolna 95 80-209 Tuchom
Kopiowanie, przetwarzanie oraz udostępnianie osobom trzecim jedynie za pisemną zgodą EURO-MEGA	