


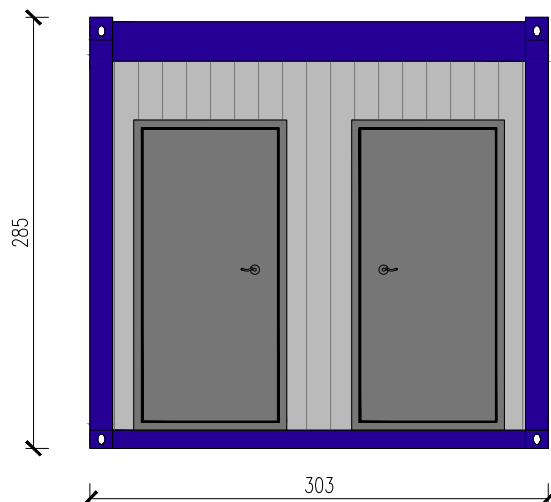


# KONTENER SANITARNY

Skala 1:50


Widok z frontu




Widok z boku

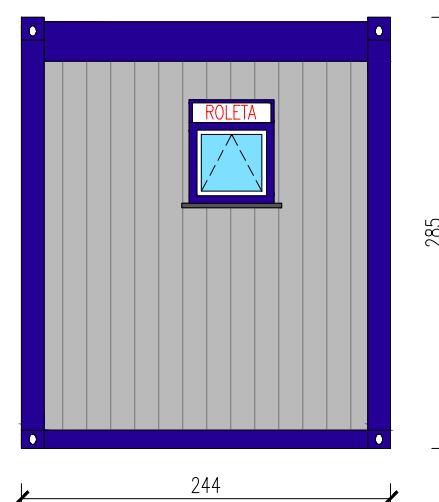

Widok z boku

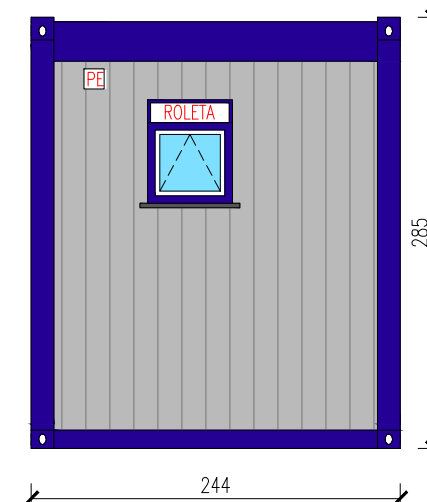

Widok z tyłu

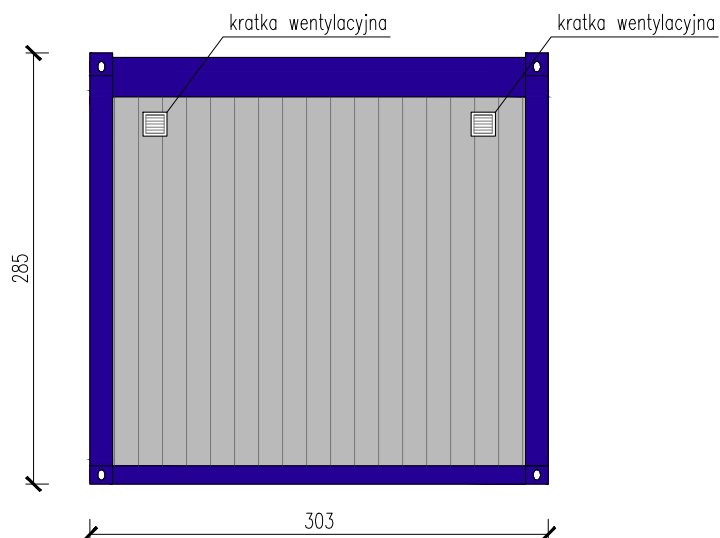

tytuł rysunku: <b>KONTENER SANITARNY</b>	nr rysunku: <b>2</b>
projektował: mgr inż. Tomasz ULENBERG	skala: <b>1 : 50</b>
firma:  <a href="http://www.euro-mega.com.pl">www.euro-mega.com.pl</a>	<b>EURO-MEGA</b> ul. Szkolna 95 80-209 Tuchom
Kopiowanie, przetwarzanie oraz udostępnianie osobom trzecim jedynie za pisemną zgodą EURO-MEGA	