


# KONTENER SOCJALNY Z CZĘŚCIĄ SANITARNA

Skala 1:25

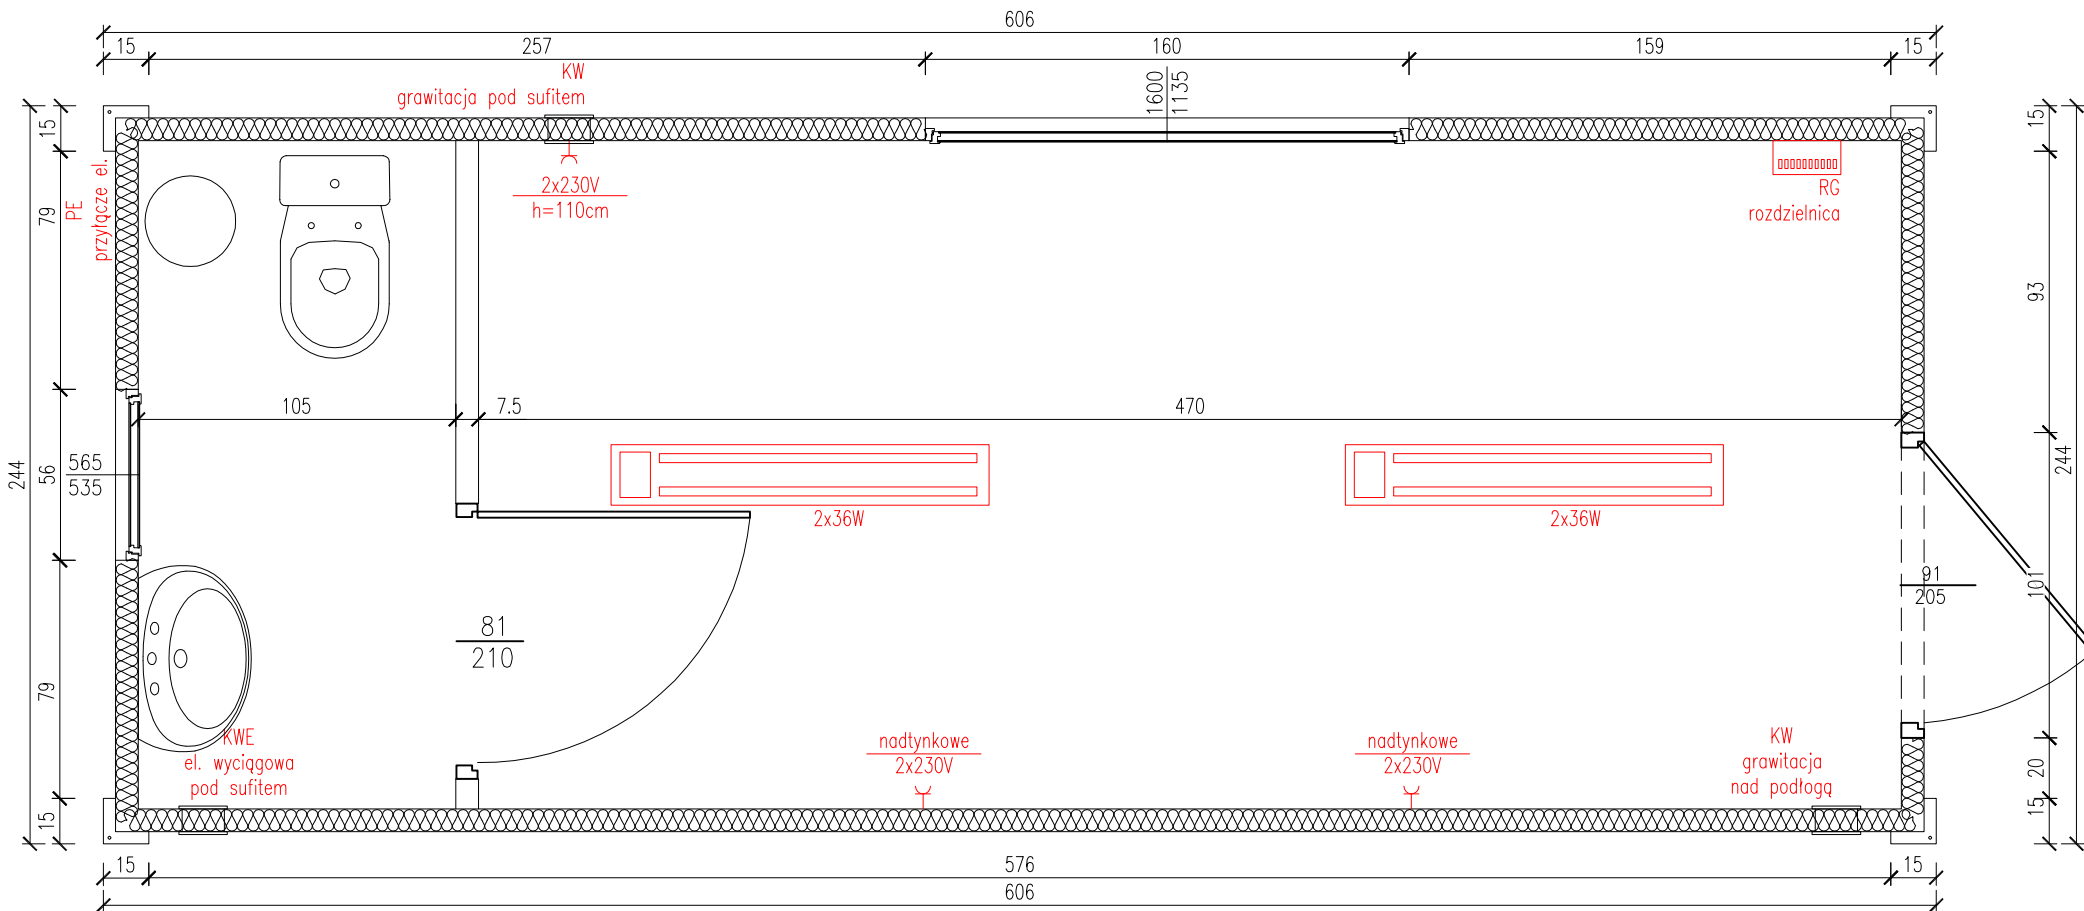


tytuł rysunku:	<b>KONTENER SOCJALNY Z CZĘŚCIĄ SANITARNA</b>	nr rysunku:	<b>1</b>
projektował:	mgr inż. Tomasz ULENBERG	skala:	<b>1 : 25</b>
firma:	 <a href="http://www.euro-mega.com.pl">www.euro-mega.com.pl</a>	EURO-MEGA ul. Szkolna 95 80-209 Tuchom	
Kopiowanie, przetwarzanie oraz udostępnianie osobom trzecim jedynie za pisemną zgodą EURO-MEGA			


# KONTENER SOCJALNY Z CZĘŚCIĄ SANITARNA

Skala 1:50


Widok z boku

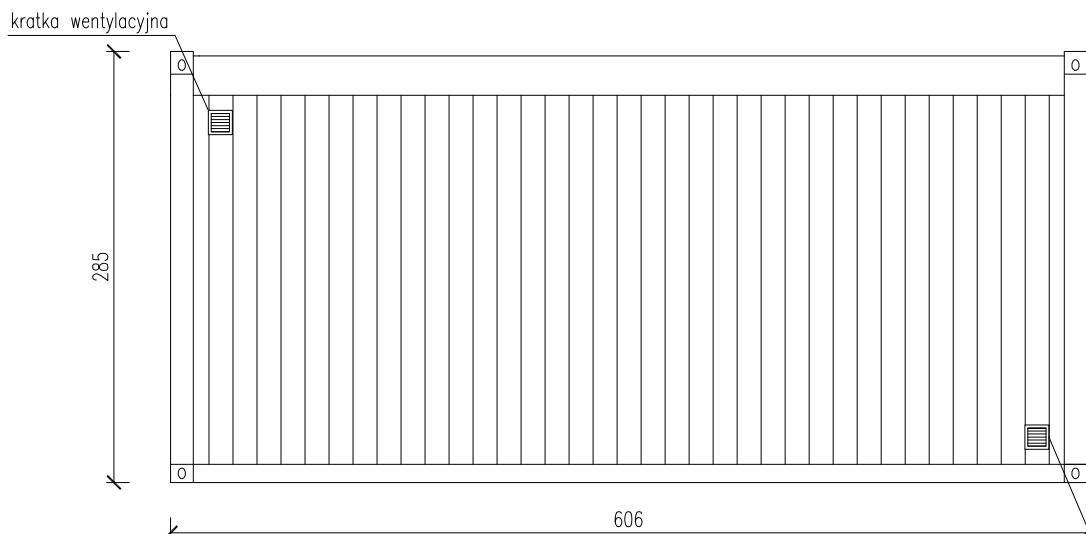


Widok z frontu

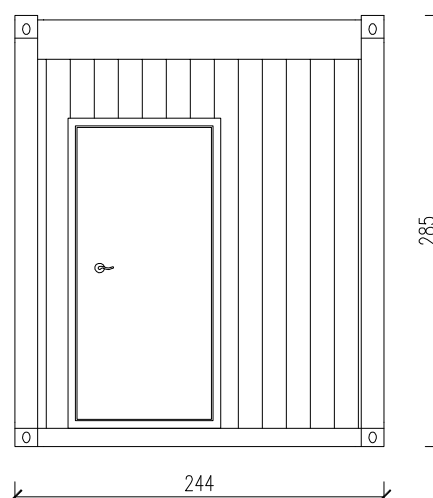

Widok z tyłu

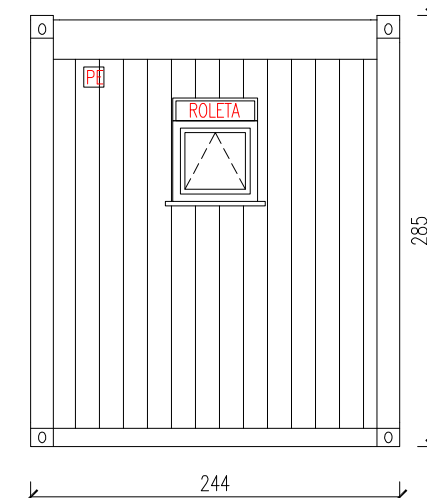

Widok z boku

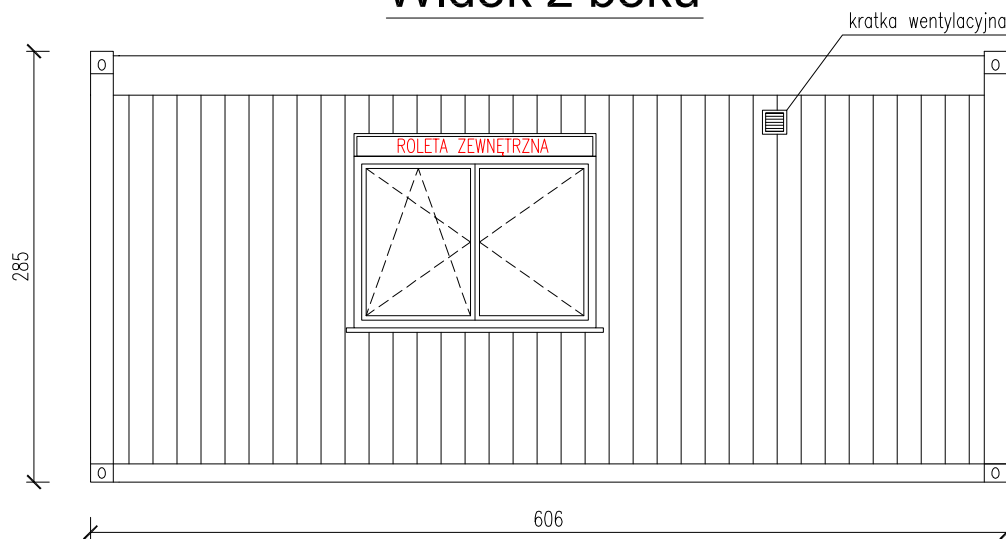

tytuł rysunku:	<b>KONTENER SOCJALNY Z CZĘŚCIĄ SANITARNA</b>	nr rysunku:	<b>2</b>
projektował:	mgr inż. Tomasz ULENBERG	skala:	<b>1 : 50</b>
firma:	 <b>www.euro-mega.com.pl</b>	<b>EURO-MEGA</b> ul. Szkolna 95 80-209 Tuchom	
Kopiowanie, przetwarzanie oraz udostępnianie osobom trzecim jedynie za pisemną zgodą EURO-MEGA			