


# ŚWIETLICA

## Skala 1:75

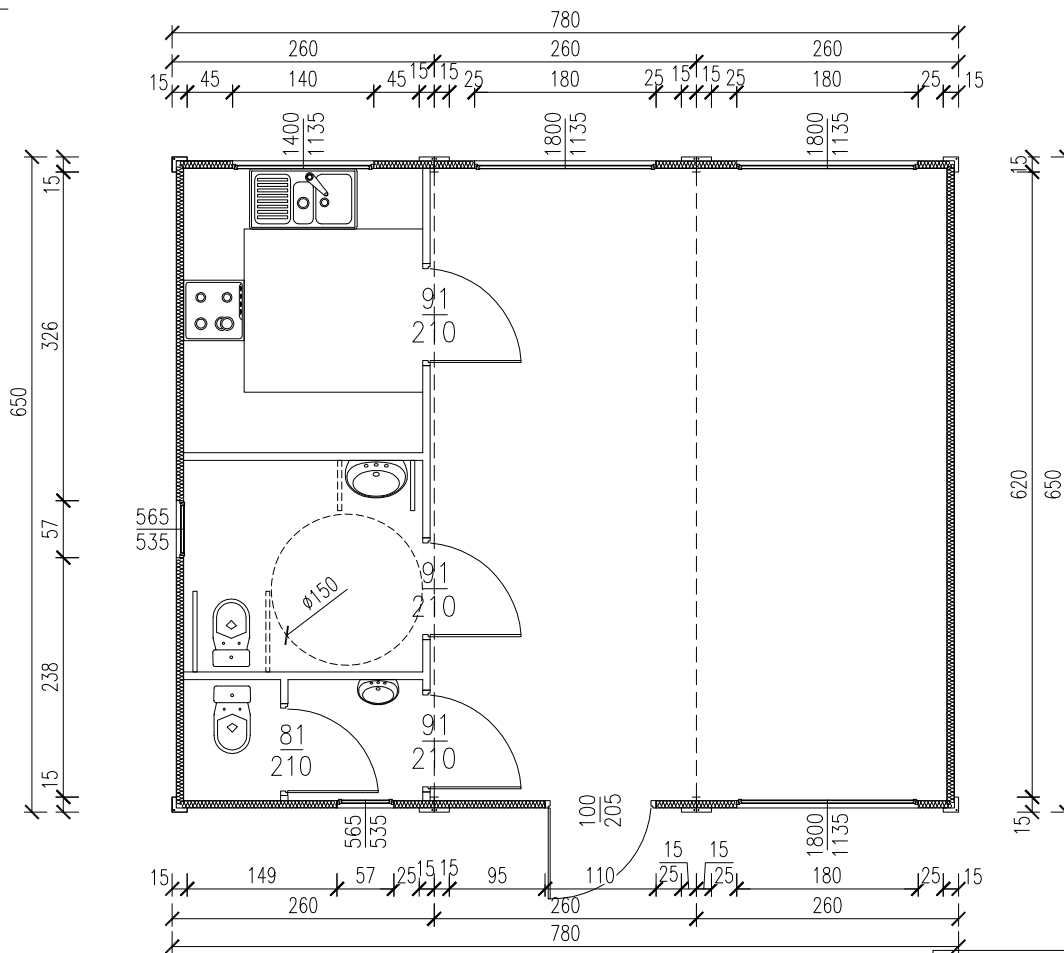


tytuł rysunku:	<b>ŚWIETLICA</b>	nr rysunku:	<b>1</b>
projektował:	mgr inż. Tomasz ULENBERG	skala:	<b>1 : 75</b>
firma:	 <a href="http://www.euro-mega.com.pl">www.euro-mega.com.pl</a>	<b>EURO-MEGA</b> ul. Szkolna 95 80-209 Tuchom	
Kopiowanie, przetwarzanie oraz udostępnianie osobom trzecim jedynie za pisemną zgodą EURO-MEGA			

# ŚWIETLICA

Skala 1:50

Widok z frontu

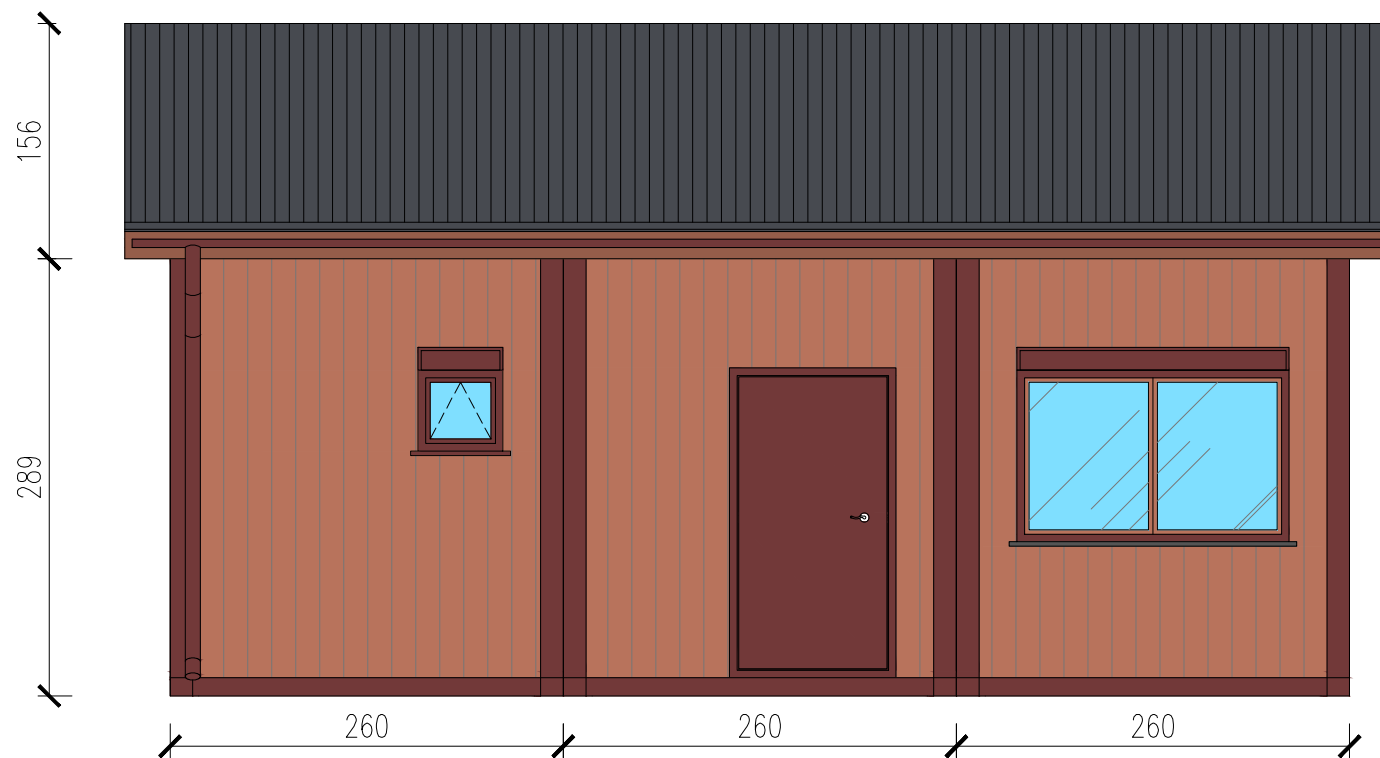


tytuł rysunku:	ŚWIETLICA	nr rysunku:	2
projektował:	mgr inż. Tomasz ULENBERG	skala:	1 : 50
firma:	 <a href="http://www.euro-mega.com.pl">www.euro-mega.com.pl</a>	EURO-MEGA ul. Szkolna 95 80-209 Tuchom	
Kopiowanie, przetwarzanie oraz udostępnianie osobom trzecim jedynie za pisemną zgodą EURO-MEGA			

# ŚWIETLICA

Skala 1:50

Widok z tyłu

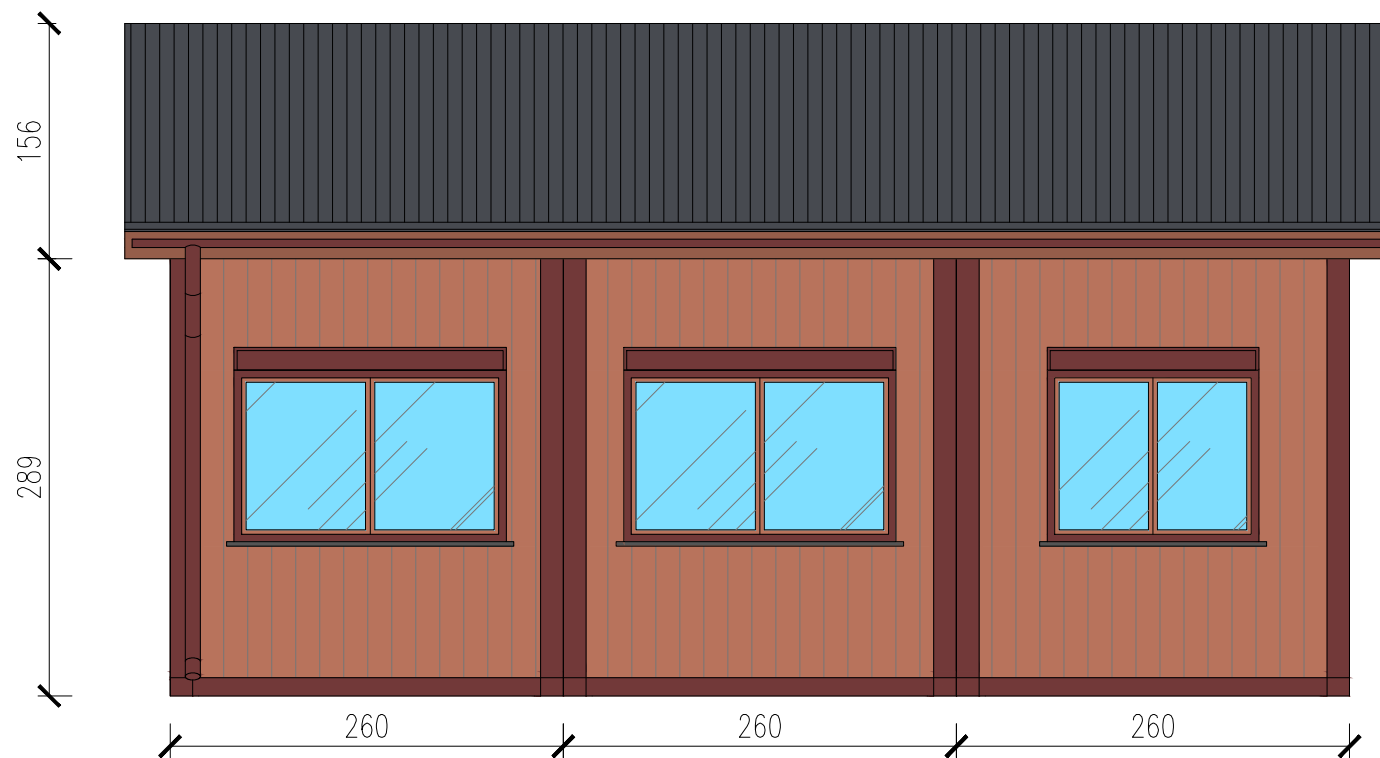


tytuł rysunku:	ŚWIETLICA	nr rysunku:	<b>3</b>
projektował:	mgr inż. Tomasz ULENBERG	skala:	<b>1 : 50</b>
firma:	 <a href="http://www.euro-mega.com.pl">www.euro-mega.com.pl</a>	EURO-MEGA ul. Szkolna 95 80-209 Tuchom	
Kopiowanie, przetwarzanie oraz udostępnianie osobom trzecim jedynie za pisemną zgodą EURO-MEGA			

# ŚWIETLICA

Skala 1:50

Widok z boku

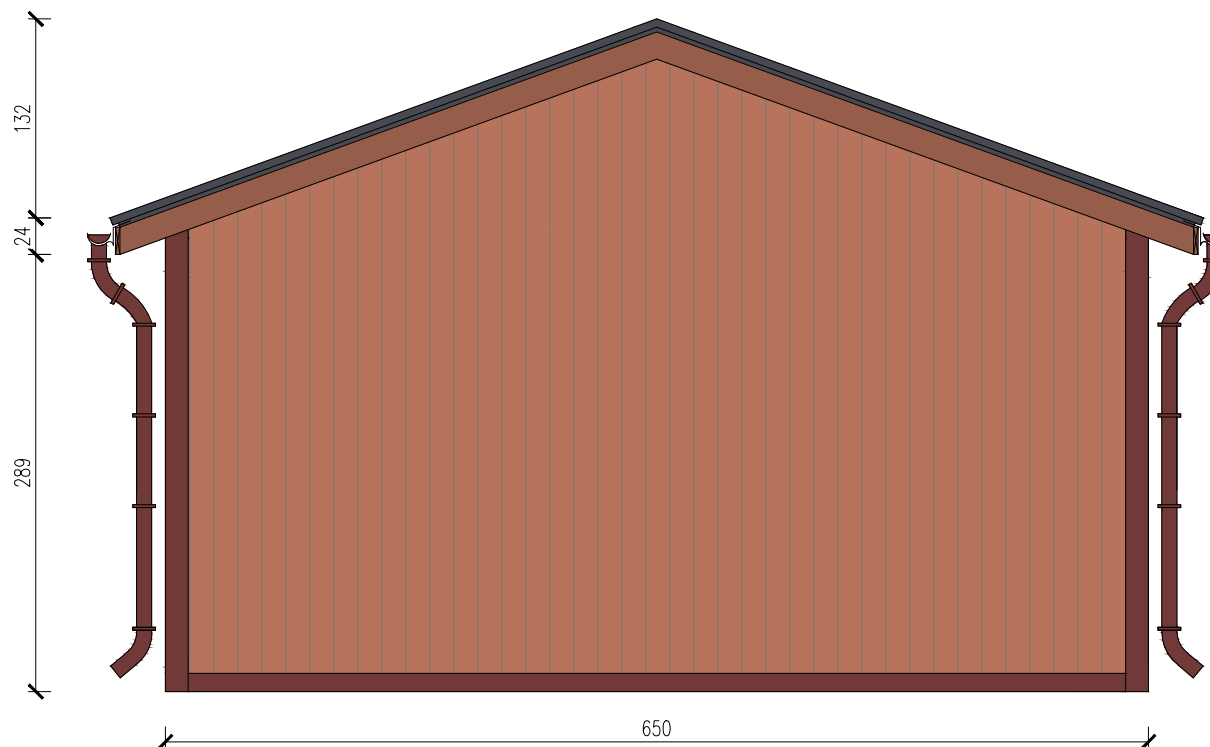


tytuł rysunku:	ŚWIETLICA	nr rysunku:	4
projektował:	mgr inż. Tomasz ULENBERG	skala:	1 : 50
firma:	 <a href="http://www.euro-mega.com.pl">www.euro-mega.com.pl</a>	EURO-MEGA ul. Szkolna 95 80-209 Tuchom	
Kopiowanie, przetwarzanie oraz udostępnianie osobom trzecim jedynie za pisemną zgodą EURO-MEGA			

# ŚWIETLICA

Skala 1:50

Widok z boku

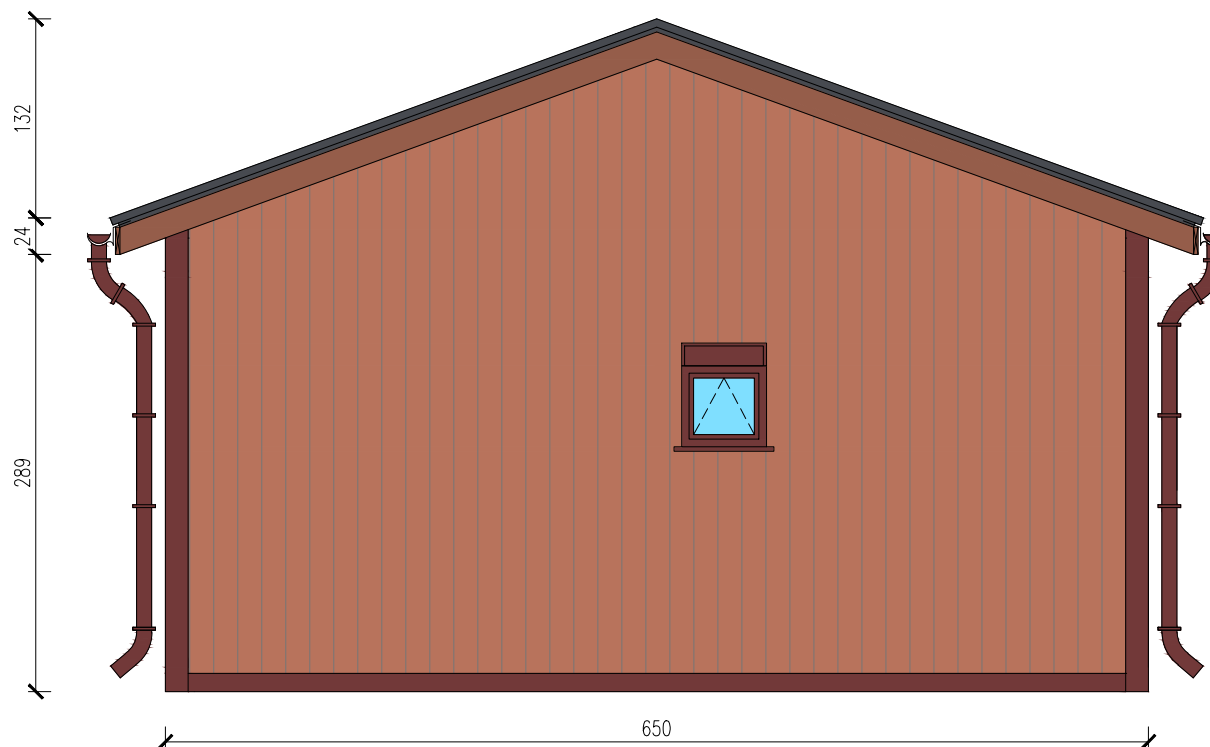

tytuł rysunku:	ŚWIETLICA	nr rysunku:	<b>5</b>
projektował:	mgr inż. Tomasz ULENBERG	skala:	<b>1 : 50</b>
firma:	 <a href="http://www.euro-mega.com.pl">www.euro-mega.com.pl</a>	EURO-MEGA ul. Szkolna 95 80-209 Tuchom	
Kopiowanie, przetwarzanie oraz udostępnianie osobom trzecim jedynie za pisemną zgodą EURO-MEGA			