


# ŚWIETLICA 5-MODUŁOWA

Skala 1:75

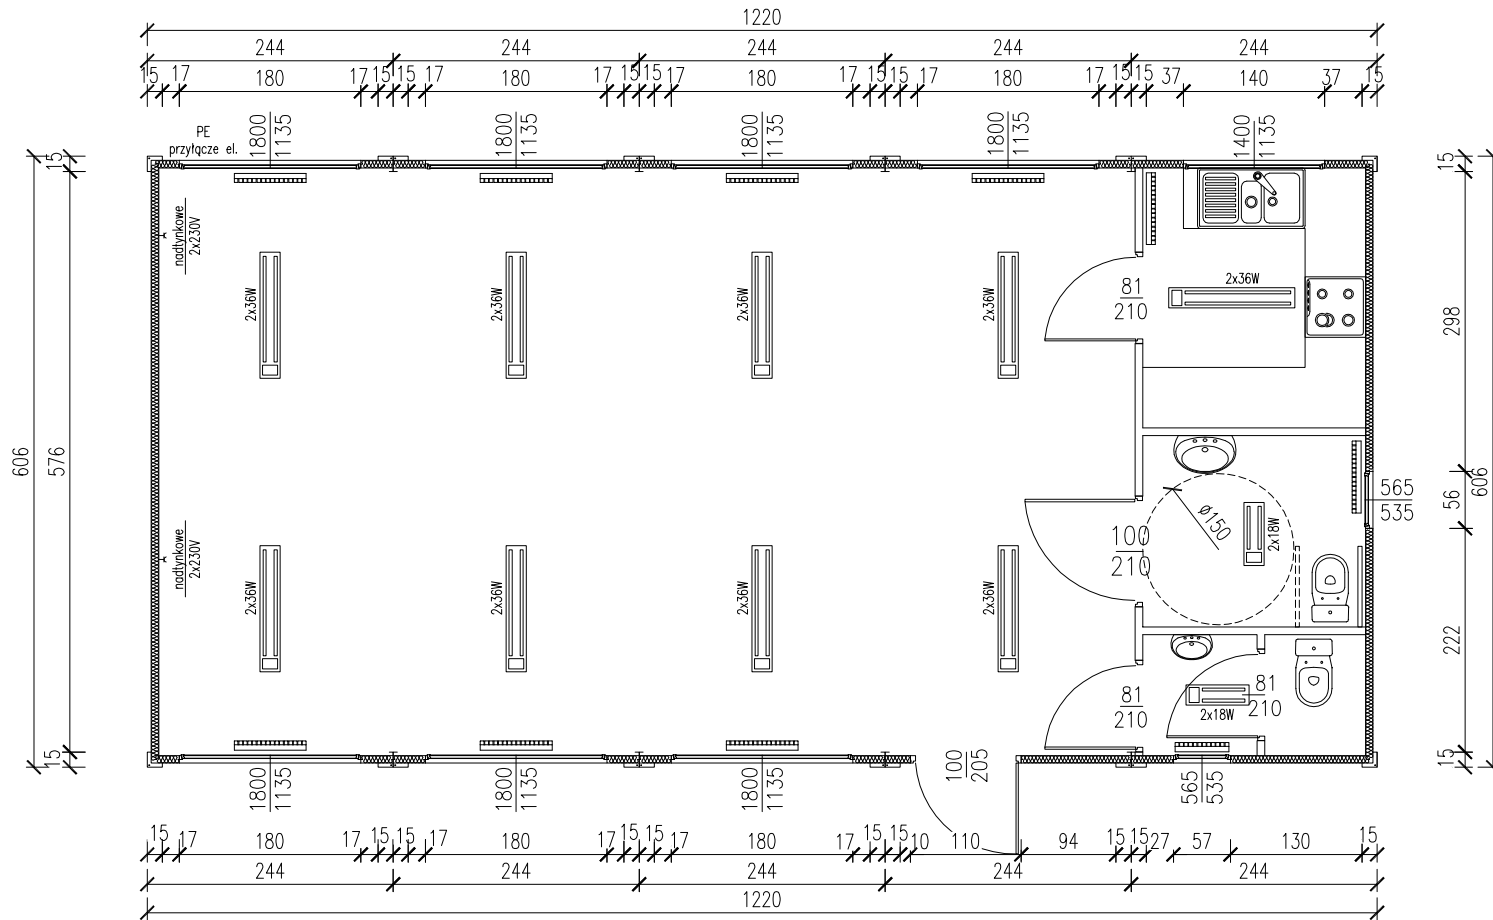

tytuł rysunku:	ŚWIETLICA 5-MODUŁOWA	nr rysunku:	1
projektował:	mgr inż. Tomasz ULENBERG	skala:	1 : 75
firma:	 <a href="http://www.euro-mega.com.pl">www.euro-mega.com.pl</a>	EURO-MEGA ul. Szkolna 95 80-209 Tuchom	
Kopiowanie, przetwarzanie oraz udostępnianie osobom trzecim jedynie za pisemną zgodą EURO-MEGA			

# SWIETLICA 5-MODULOWA

Skala 1:50

Widok z frontu




tytuł rysunku:	SWIETLICA 5-MODULOWA	nr rysunku:	<b>2</b>
projektował:	mgr inż. Tomasz ULENBERG	skala:	<b>1 : 50</b>
firma:	 <a href="http://www.euro-mega.com.pl">www.euro-mega.com.pl</a>	EURO-MEGA ul. Szkolna 95 80-209 Tuchom	
Kopiowanie, przetwarzanie oraz udostępnianie osobom trzecim jedynie za pisemną zgodą EURO-MEGA			

# SWIETLICA 5-MODULOWA

Skala 1:50

Widok z tyłu

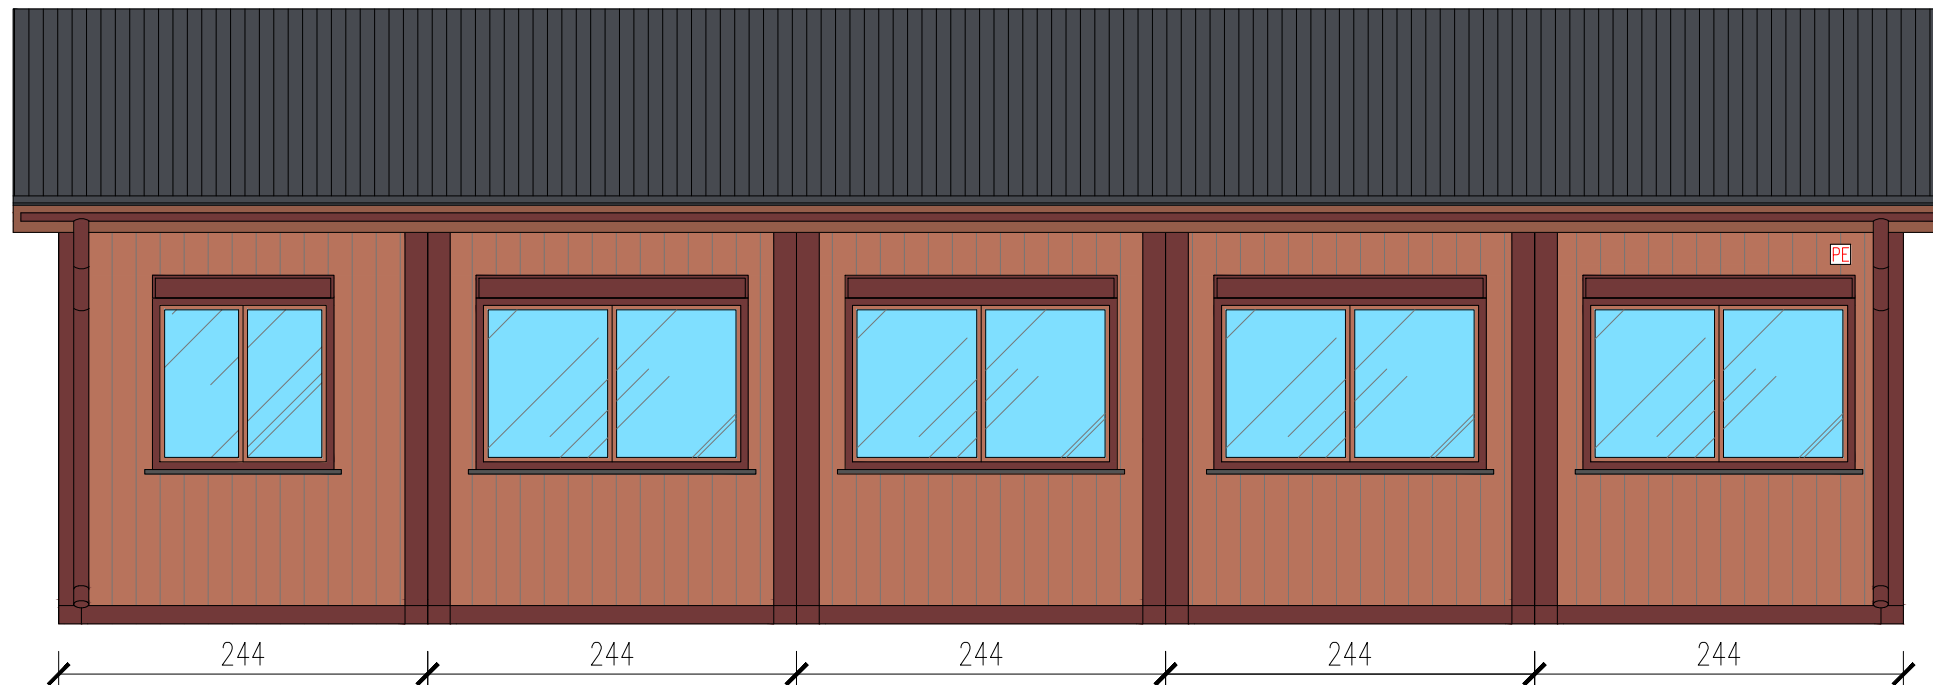


tytuł rysunku: <b>SWIETLICA 5-MODULOWA</b>	nr rysunku: <b>3</b>
projektował: mgr inż. Tomasz ULENBERG	skala: <b>1 : 50</b>
firma:  <a href="http://www.euro-mega.com.pl">www.euro-mega.com.pl</a>	<b>EURO-MEGA</b> ul. Szkolna 95 80-209 Tuchom
Kopiowanie, przetwarzanie oraz udostępnianie osobom trzecim jedynie za pisemną zgodą EURO-MEGA	

# SWIETLICA 5-MODULOWA

Skala 1:50

Widok z boku

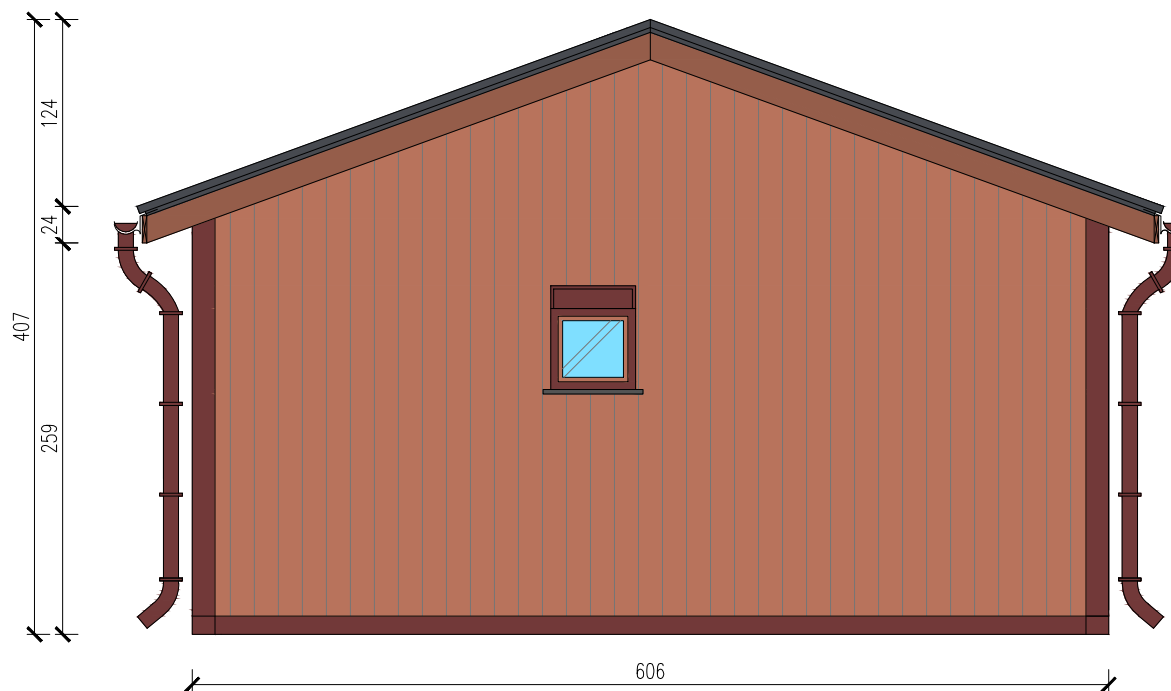


tytuł rysunku: SWIETLICA 5-MODULOWA	nr rysunku: <b>4</b>
projektował: mgr inż. Tomasz ULENBERG	skala: <b>1 : 50</b>
firma:  <a href="http://www.euro-mega.com.pl">www.euro-mega.com.pl</a>	EURO-MEGA ul. Szkolna 95 80-209 Tuchom
Kopiowanie, przetwarzanie oraz udostępnianie osobom trzecim jedynie za pisemną zgodą EURO-MEGA	

# SWIETLICA 5-MODULOWA

Skala 1:50

Widok z boku

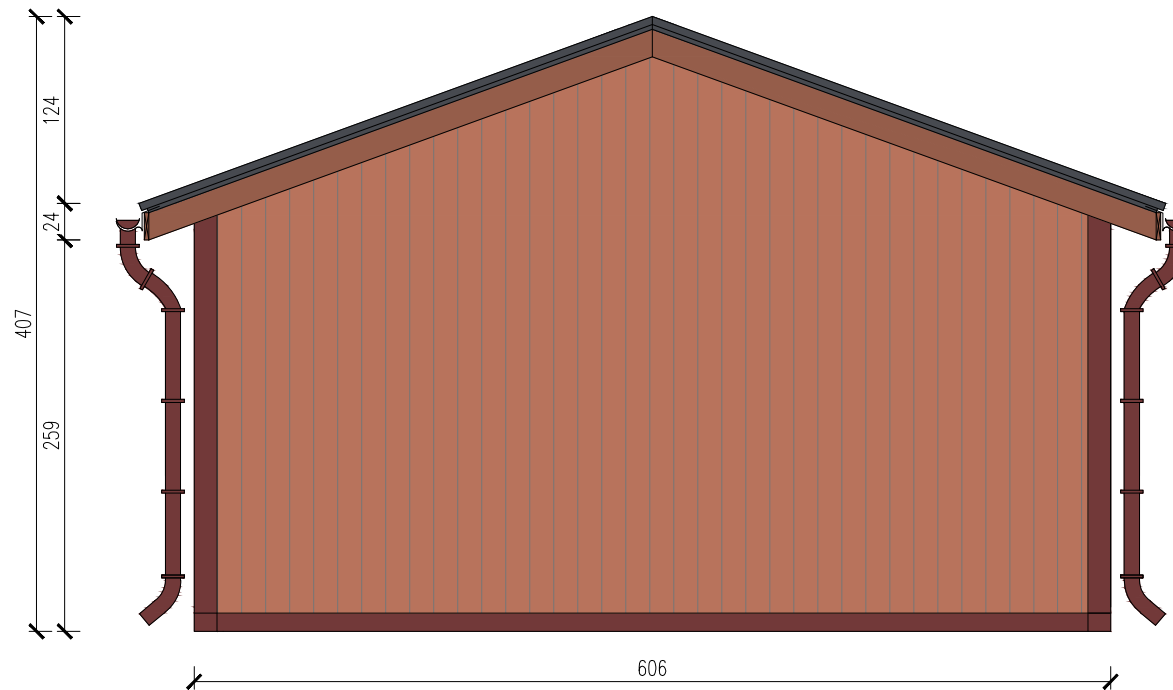

tytuł rysunku:	SWIETLICA 5-MODULOWA	nr rysunku:	<b>5</b>
projektował:	mgr inż. Tomasz ULENBERG	skala:	<b>1 : 50</b>
firma:	 <a href="http://www.euro-mega.com.pl">www.euro-mega.com.pl</a>	EURO-MEGA ul. Szkolna 95 80-209 Tuchom	
Kopiowanie, przetwarzanie oraz udostępnianie osobom trzecim jedynie za pisemną zgodą EURO-MEGA			