


# KONTENEROWE ZAPLECZE SPORTOWE

Skala 1:75

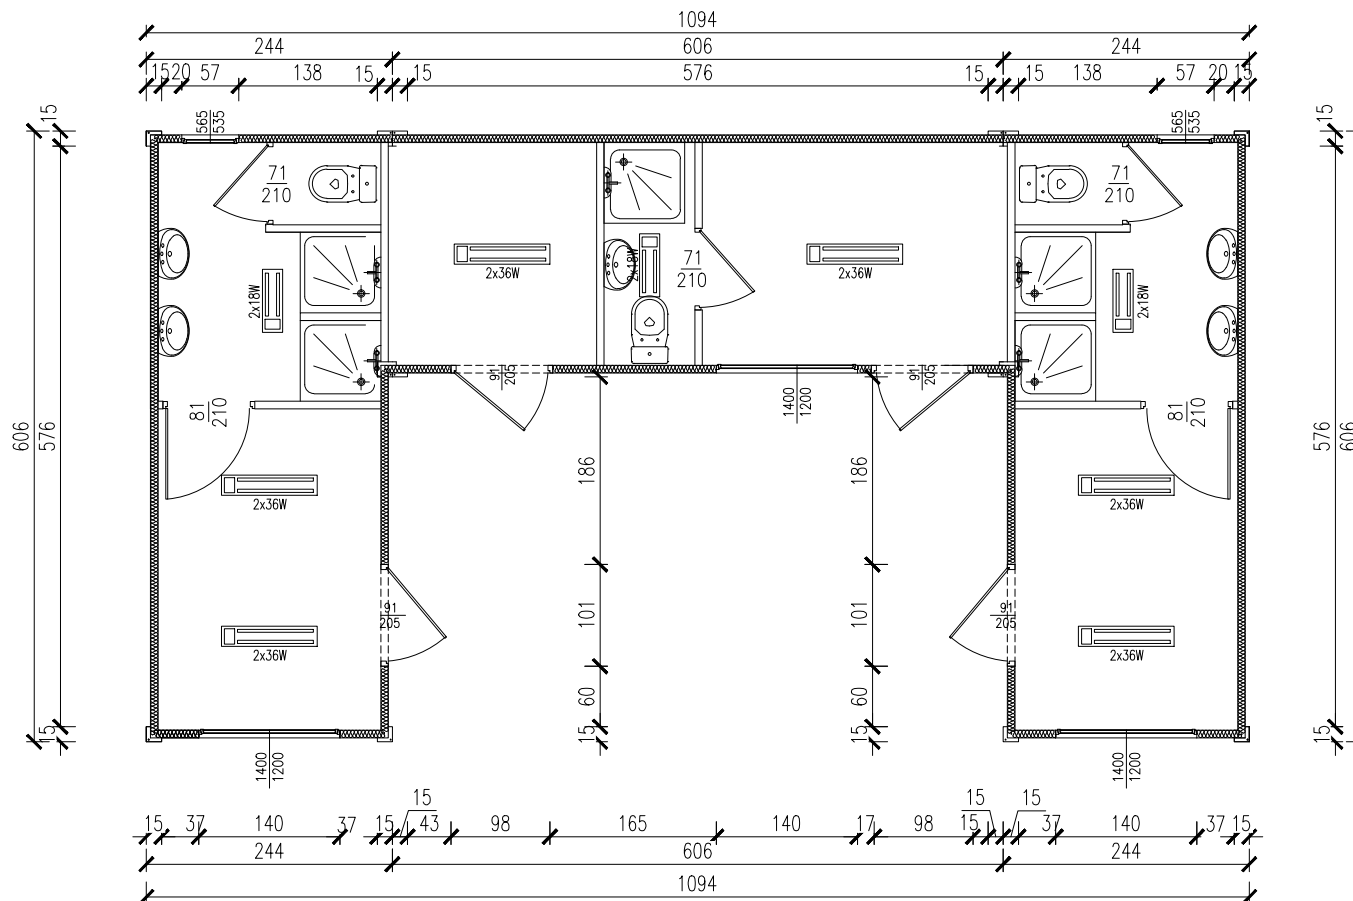


tytuł rysunku: <b>KONTENEROWE ZAPLECZE SPORTOWE</b>	nr rysunku: <b>1</b>
projektował: mgr inż. Tomasz ULENBERG	skala: <b>1 : 75</b>
firma:  <a href="http://www.euro-mega.com.pl">www.euro-mega.com.pl</a>	<b>EURO-MEGA</b> ul. Szkolna 95 80-209 Tuchom
Kopiowanie, przetwarzanie oraz udostępnianie osobom trzecim jedynie za pisemną zgodą EURO-MEGA	


# KONTENEROWE ZAPLECZE SPORTOWE

Skala 1:75

Widok z frontu

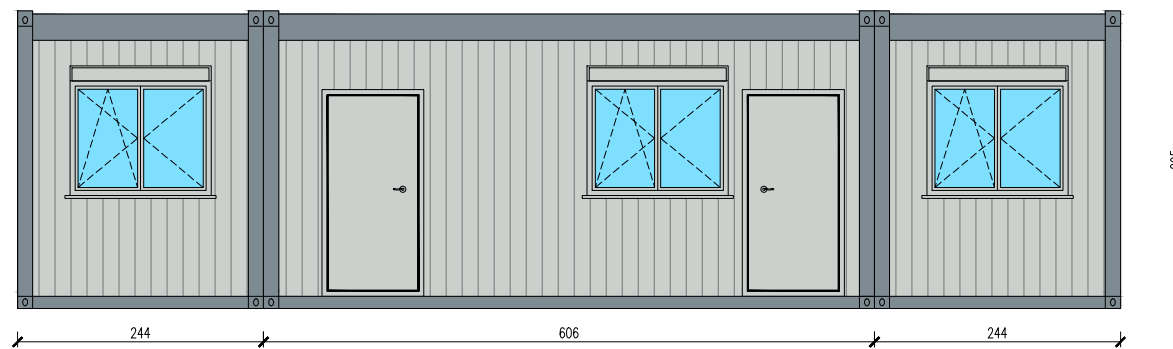

Widok z tyłu

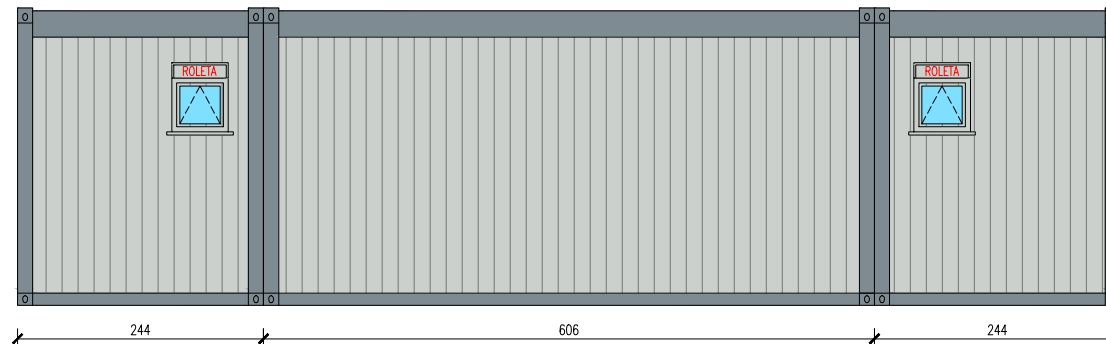

tytuł rysunku:

**KONTENEROWE ZAPLECZE SPORTOWE**

nr rysunku:

**2**

projektował:

mgr inż. Tomasz ULENBERG

skala:

**1 : 75**

firma:



[www.euro-mega.com.pl](http://www.euro-mega.com.pl)


**EURO-MEGA**  
ul. Szkolna 95  
80-209 Tuchom

Kopiowanie, przetwarzanie oraz udostępnianie osobom trzecim jedynie za pisemną zgodą EURO-MEGA


# KONTENEROWE ZAPLECZE SPORTOWE

Skala 1:75

Widok z boku

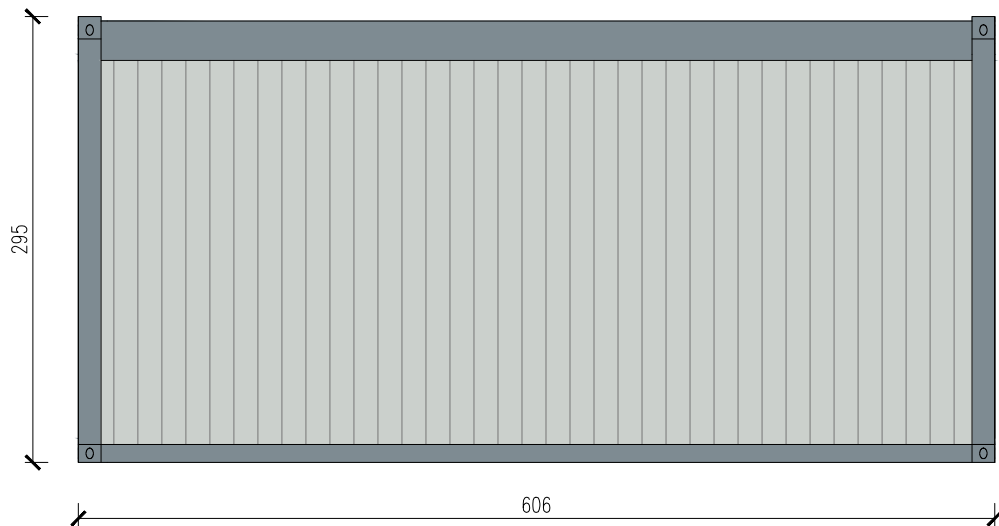

Widok z boku

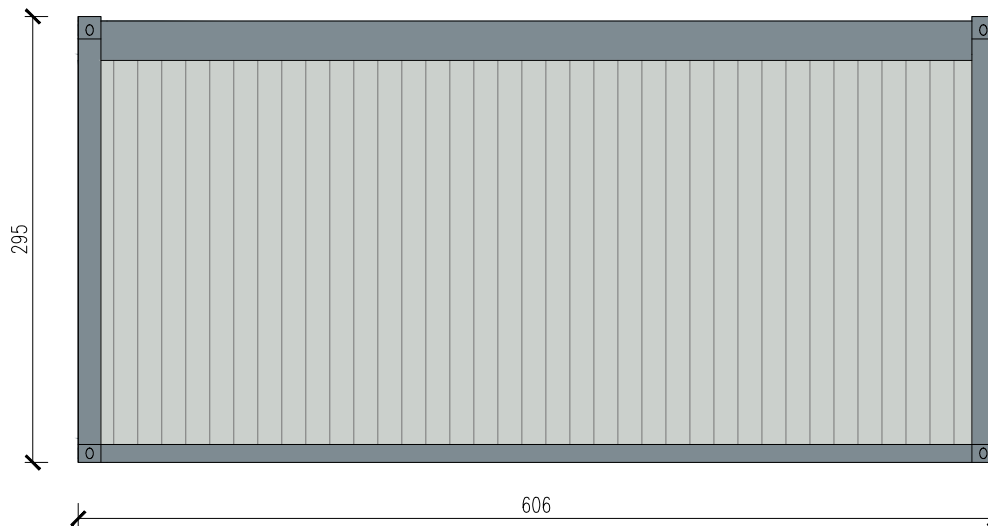

tytuł rysunku: <b>KONTENEROWE ZAPLECZE SPORTOWE</b>	nr rysunku: <b>3</b>
projektował: mgr inż. Tomasz ULENBERG	skala: <b>1 : 50</b>
firma:  <a href="http://www.euro-mega.com.pl">www.euro-mega.com.pl</a>	<b>EURO-MEGA</b> ul. Szkolna 95 80-209 Tuchom
Kopiuwanie, przetwarzanie oraz udostępnianie osobom trzecim jedynie za pisemną zgodą EURO-MEGA	