


KONTENEROWE ZAPLECZE SPORTOWE

Skala 1:75

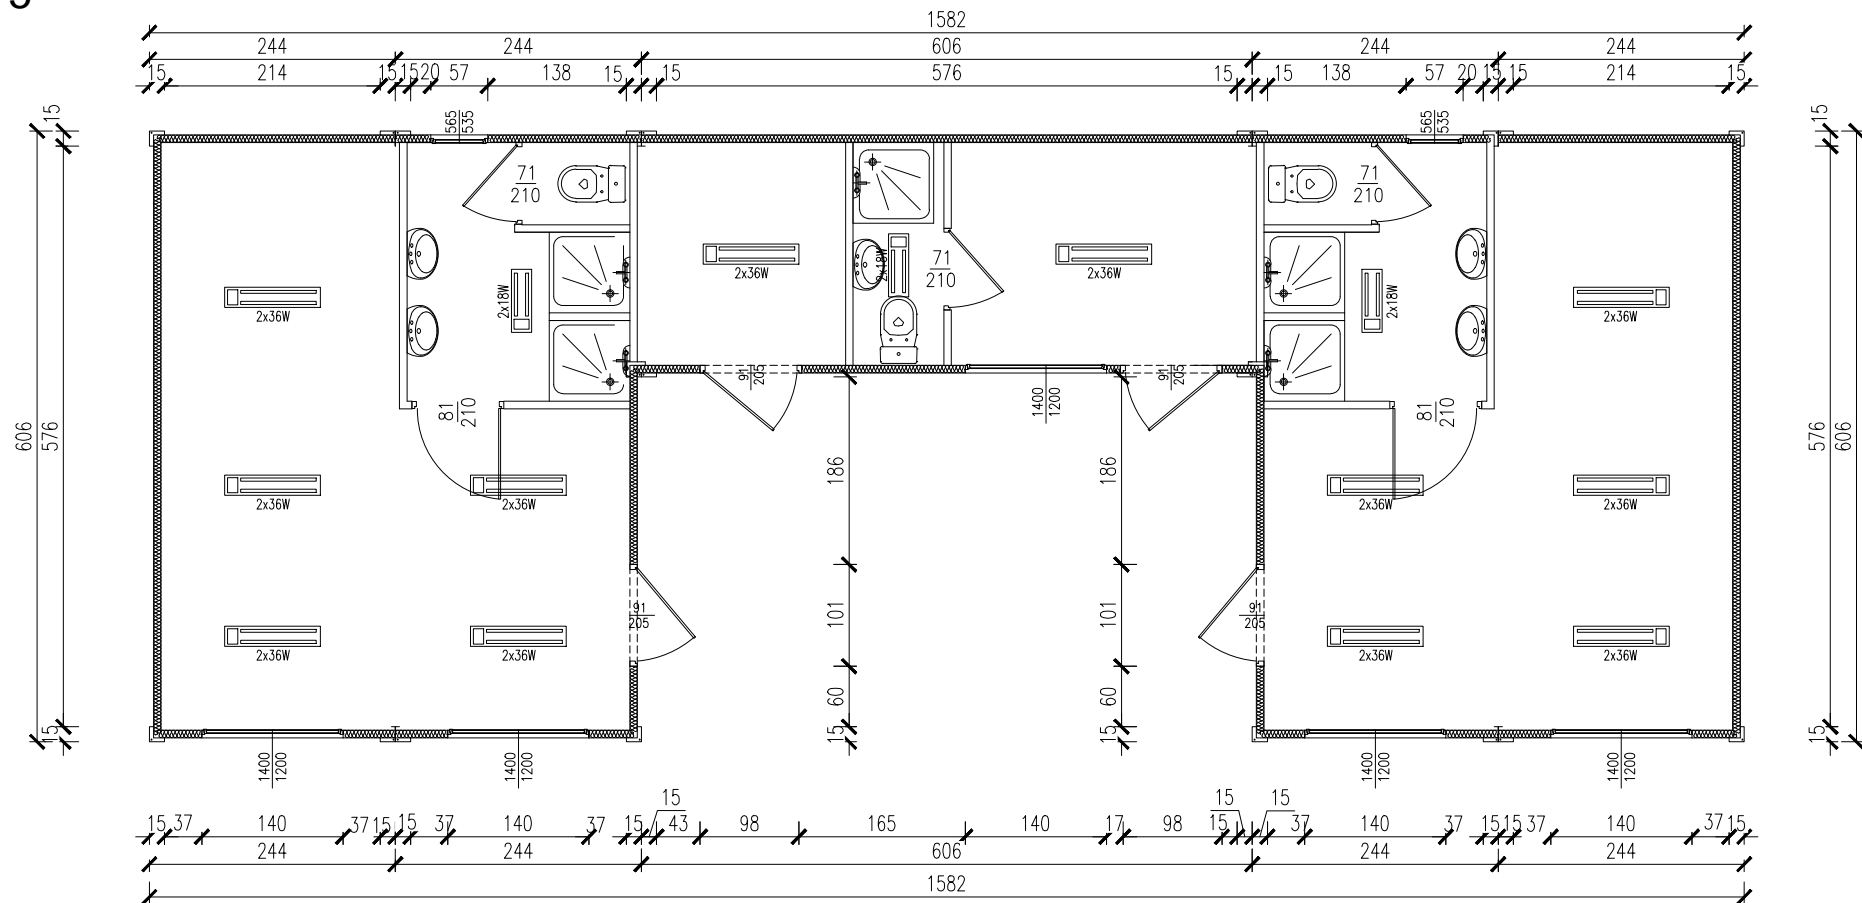


tytuł rysunku: KONTENEROWE ZAPLECZE SPORTOWE	nr rysunku: 1
projektował: mgr inż. Tomasz ULENBERG	skala: 1 : 75
firma:  www.euro-mega.com.pl	EURO-MEGA ul. Szkolna 95 80-209 Tuchom
Kopiowanie, przetwarzanie oraz udostępnianie osobom trzecim jedynie za pisemną zgodą EURO-MEGA	


KONTENEROWE ZAPLECZE SPORTOWE

Skala 1:75

Widok z frontu

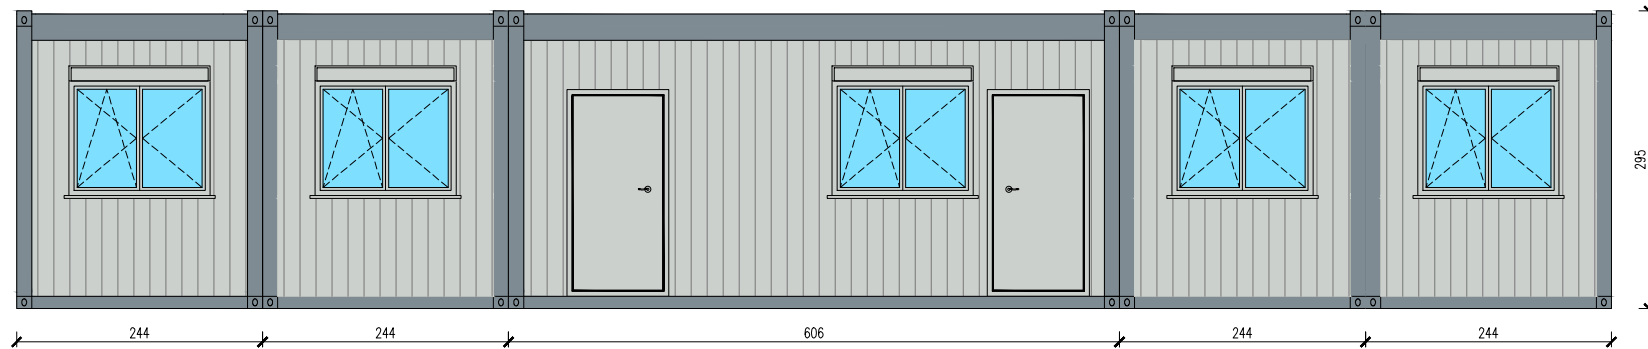

Widok z tyłu

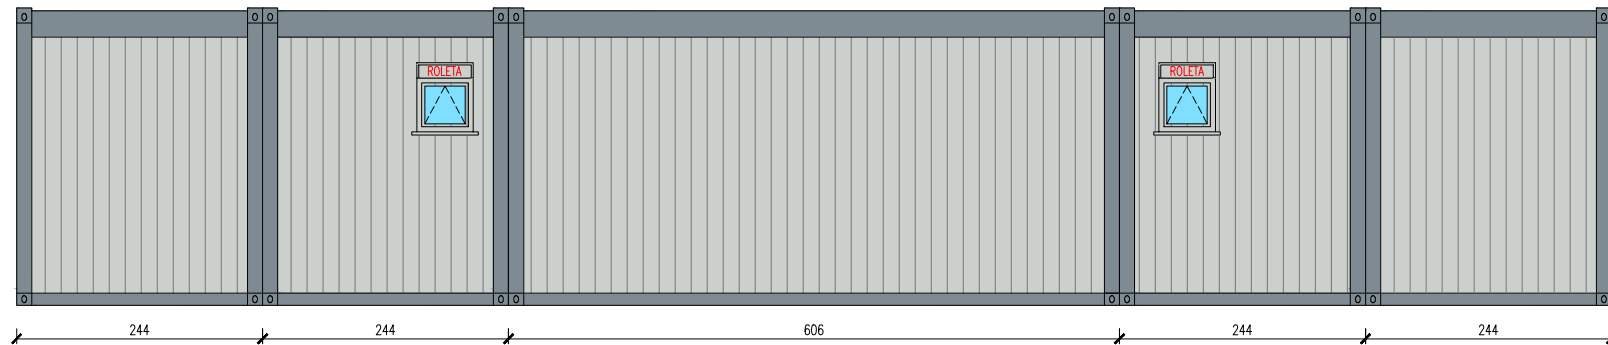


tytuł rysunku: KONTENEROWE ZAPLECZE SPORTOWE	nr rysunku: 2
projektował: mgr inż. Tomasz ULENBERG	skala: 1 : 75
firma:  www.euro-mega.com.pl	EURO-MEGA ul. Szkolna 95 80-209 Tuchom
Kopiowanie, przetwarzanie oraz udostępnianie osobom trzecim jedynie za pisemną zgodą EURO-MEGA	


KONTENEROWE ZAPLECZE SPORTOWE

Skala 1:75

Widok z boku

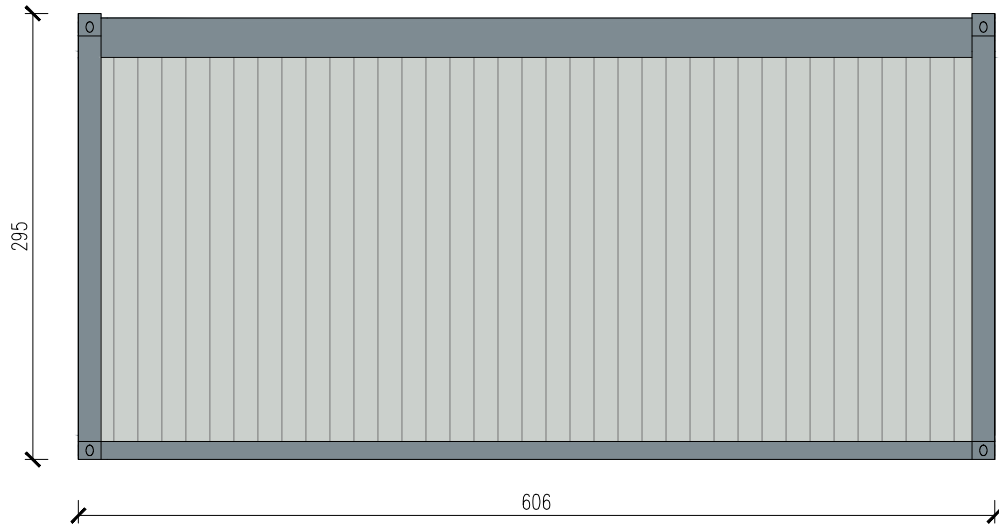

Widok z boku

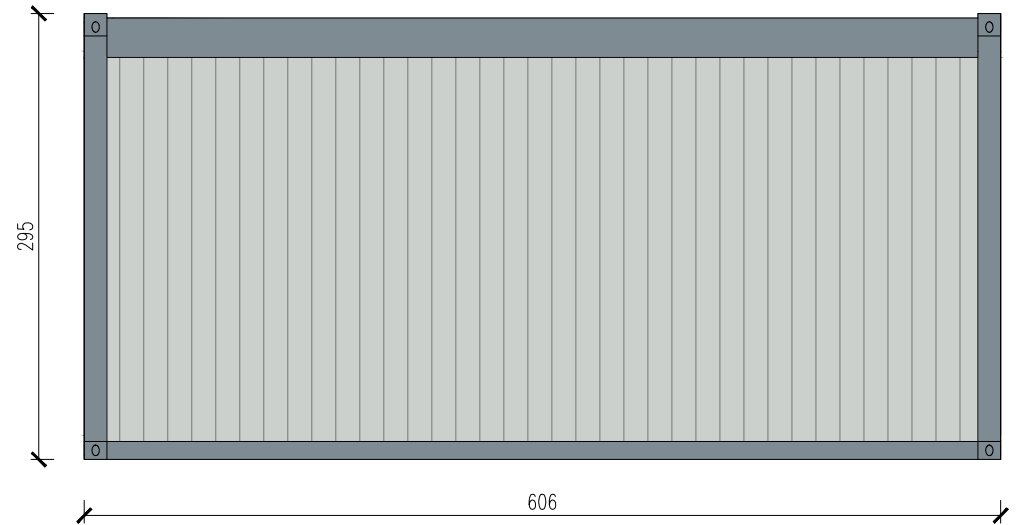

tytuł rysunku: KONTENEROWE ZAPLECZE SPORTOWE	nr rysunku: 3
projektował: mgr inż. Tomasz ULENBERG	skala: 1 : 50
firma:  www.euro-mega.com.pl	EURO-MEGA ul. Szkolna 95 80-209 Tuchom
Kopiuwanie, przetwarzanie oraz udostępnianie osobom trzecim jedynie za pisemną zgodą EURO-MEGA	